




Längsschnitt C - C 1 : 20  
HWS-Kanal / Querrinnen

 

Schnitt A - A 1:20

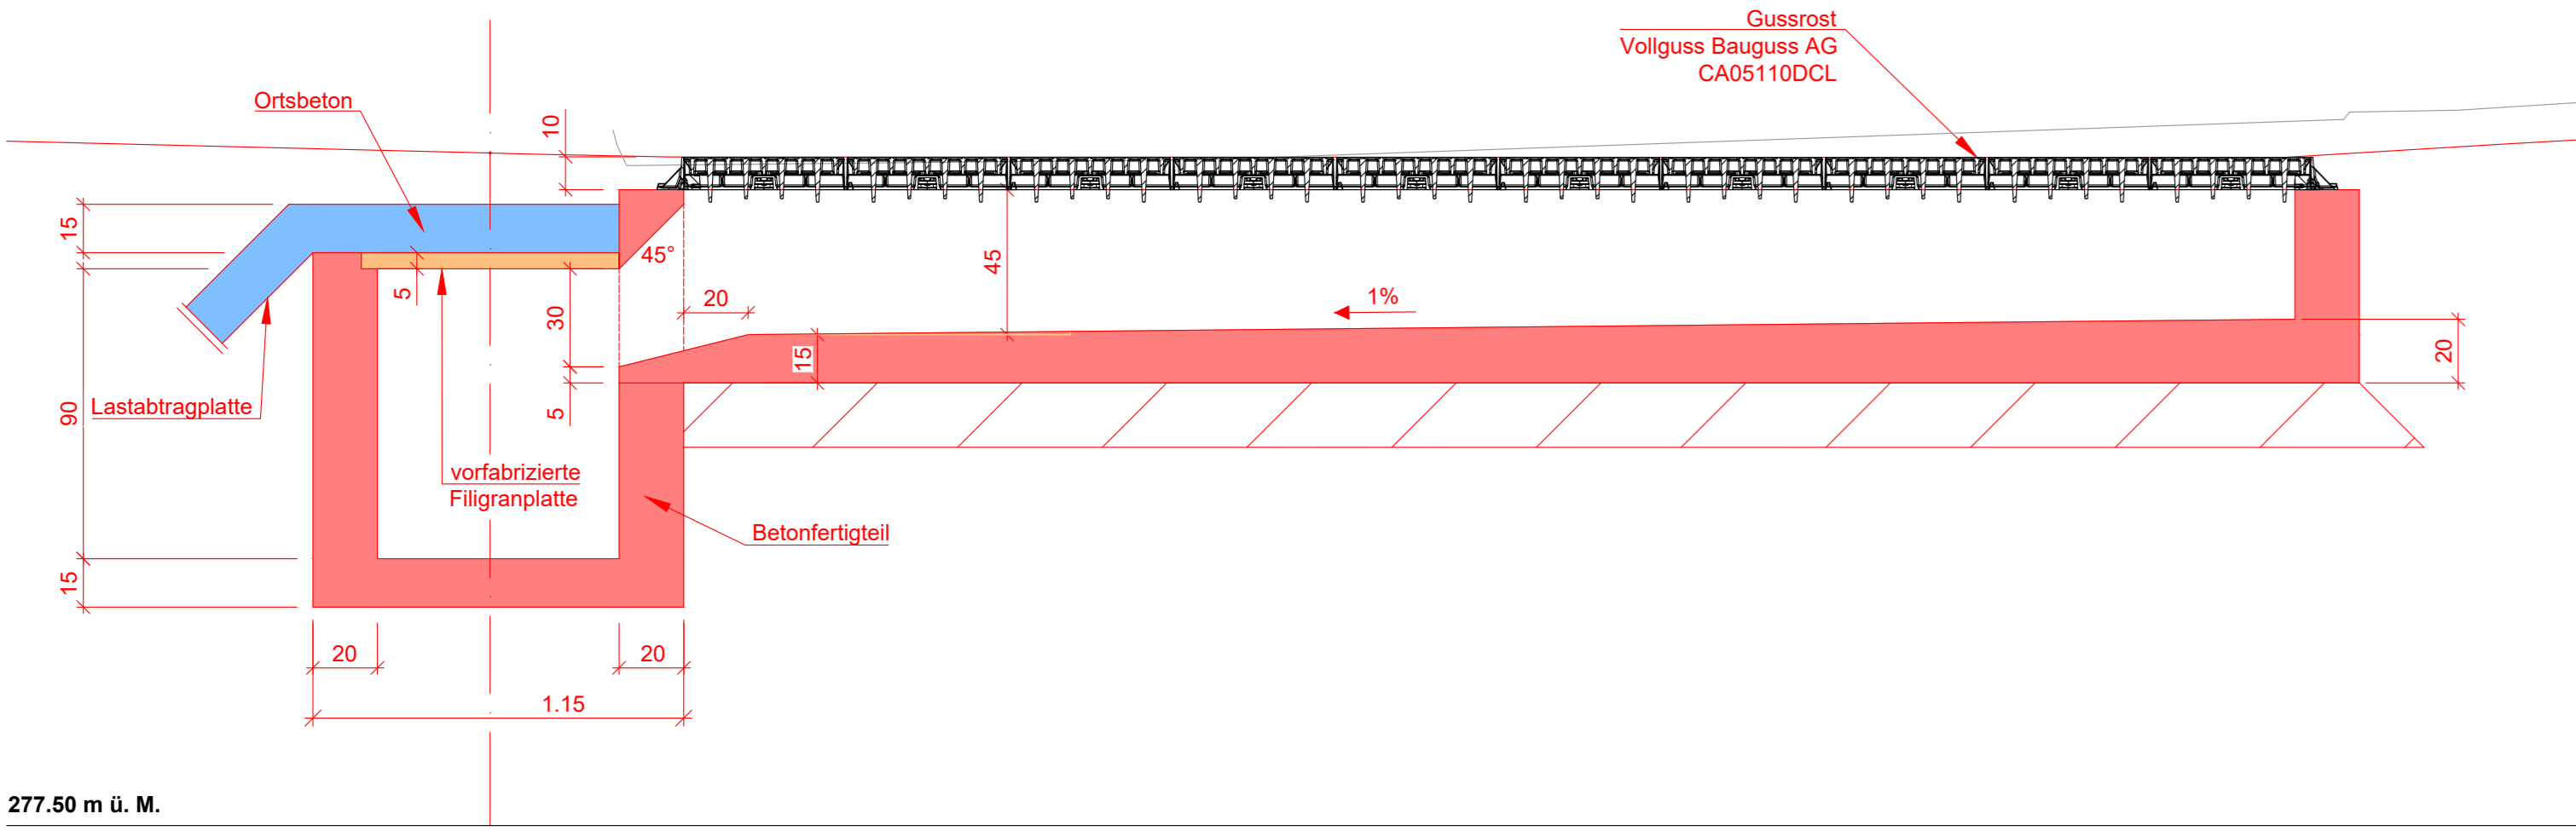



Schnitt B - B 1:20

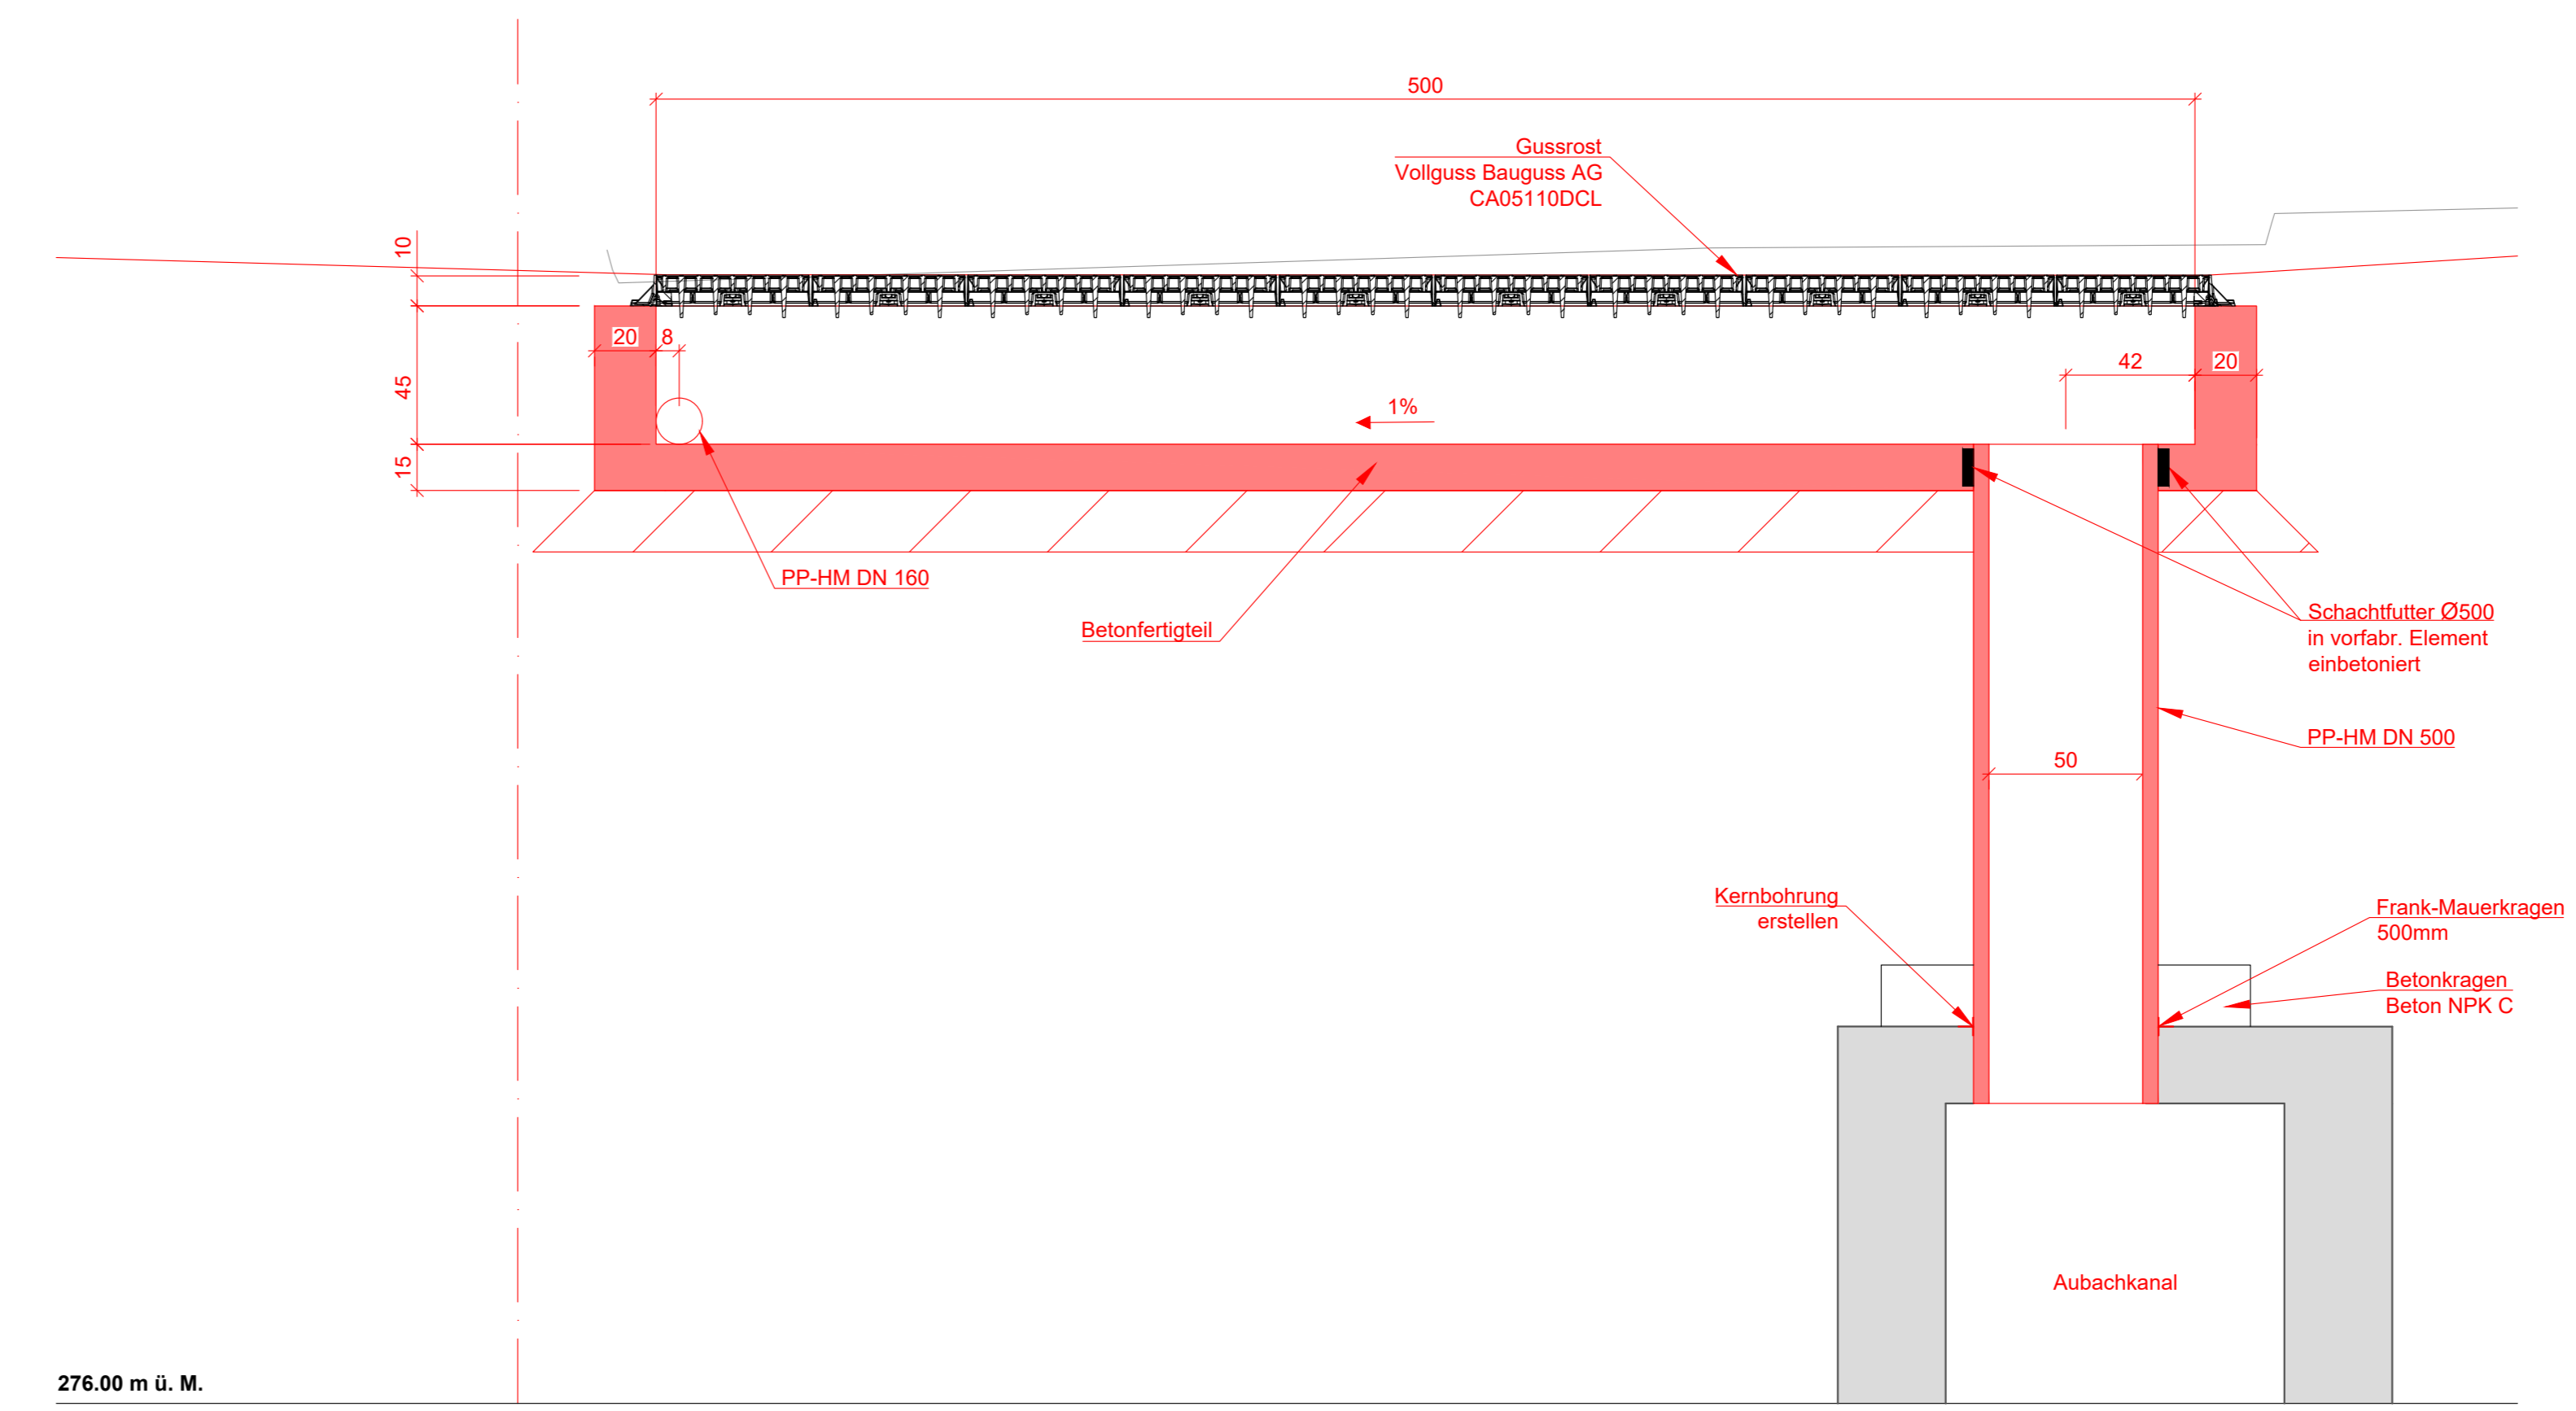

Grundriss 1 : 50  
Querrinnen



Schnitt G - G 1:20

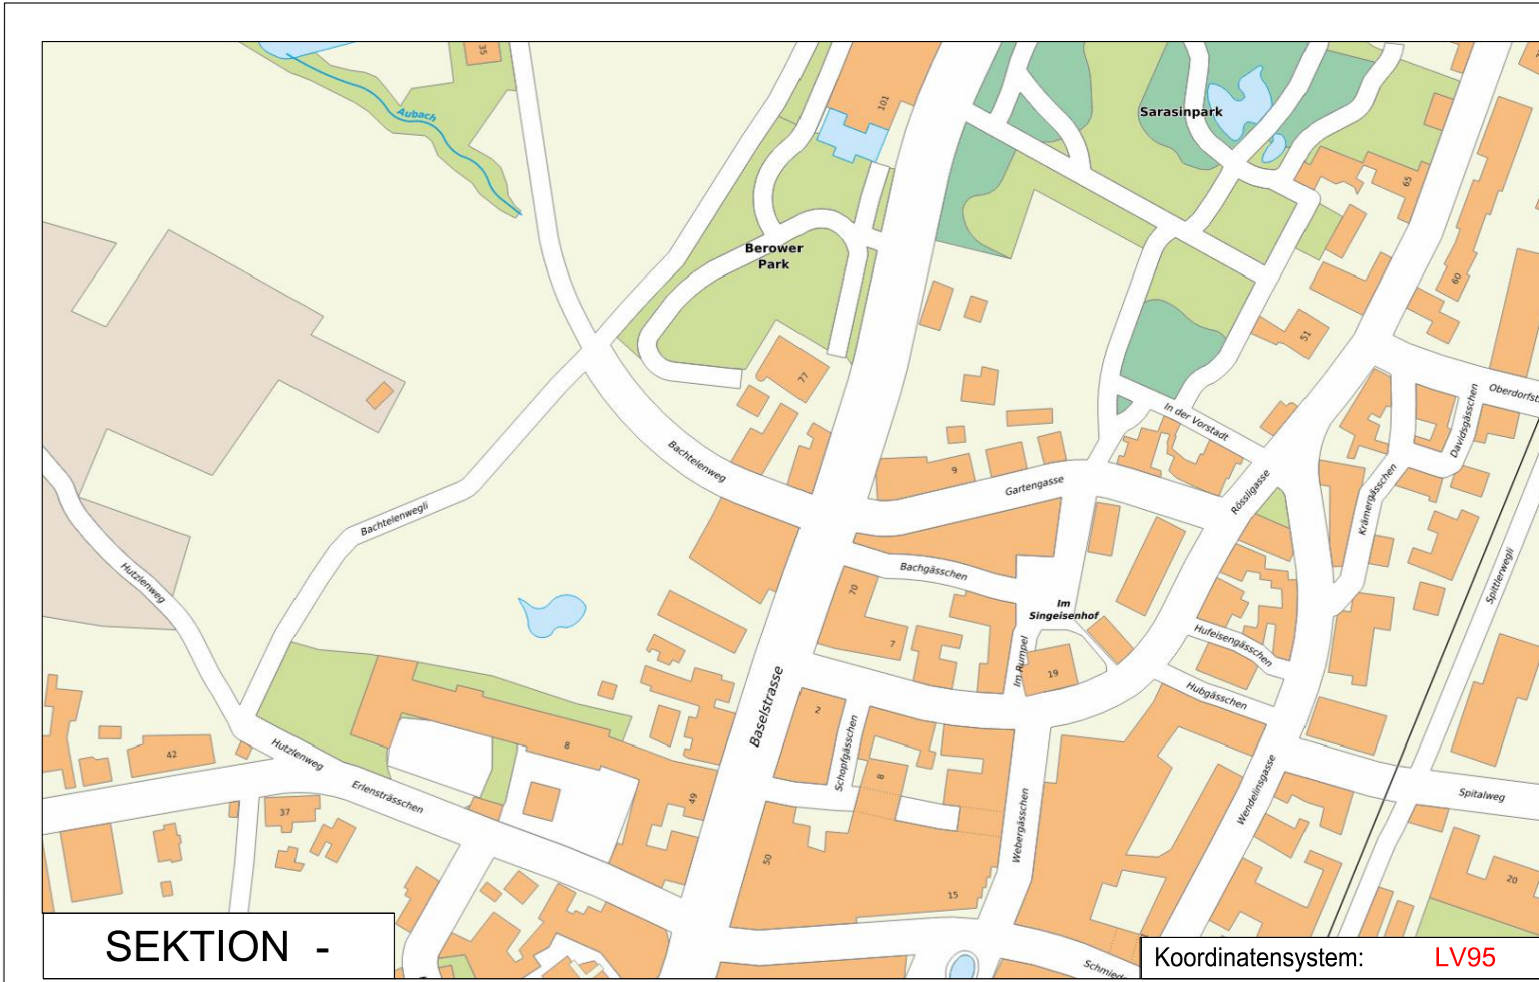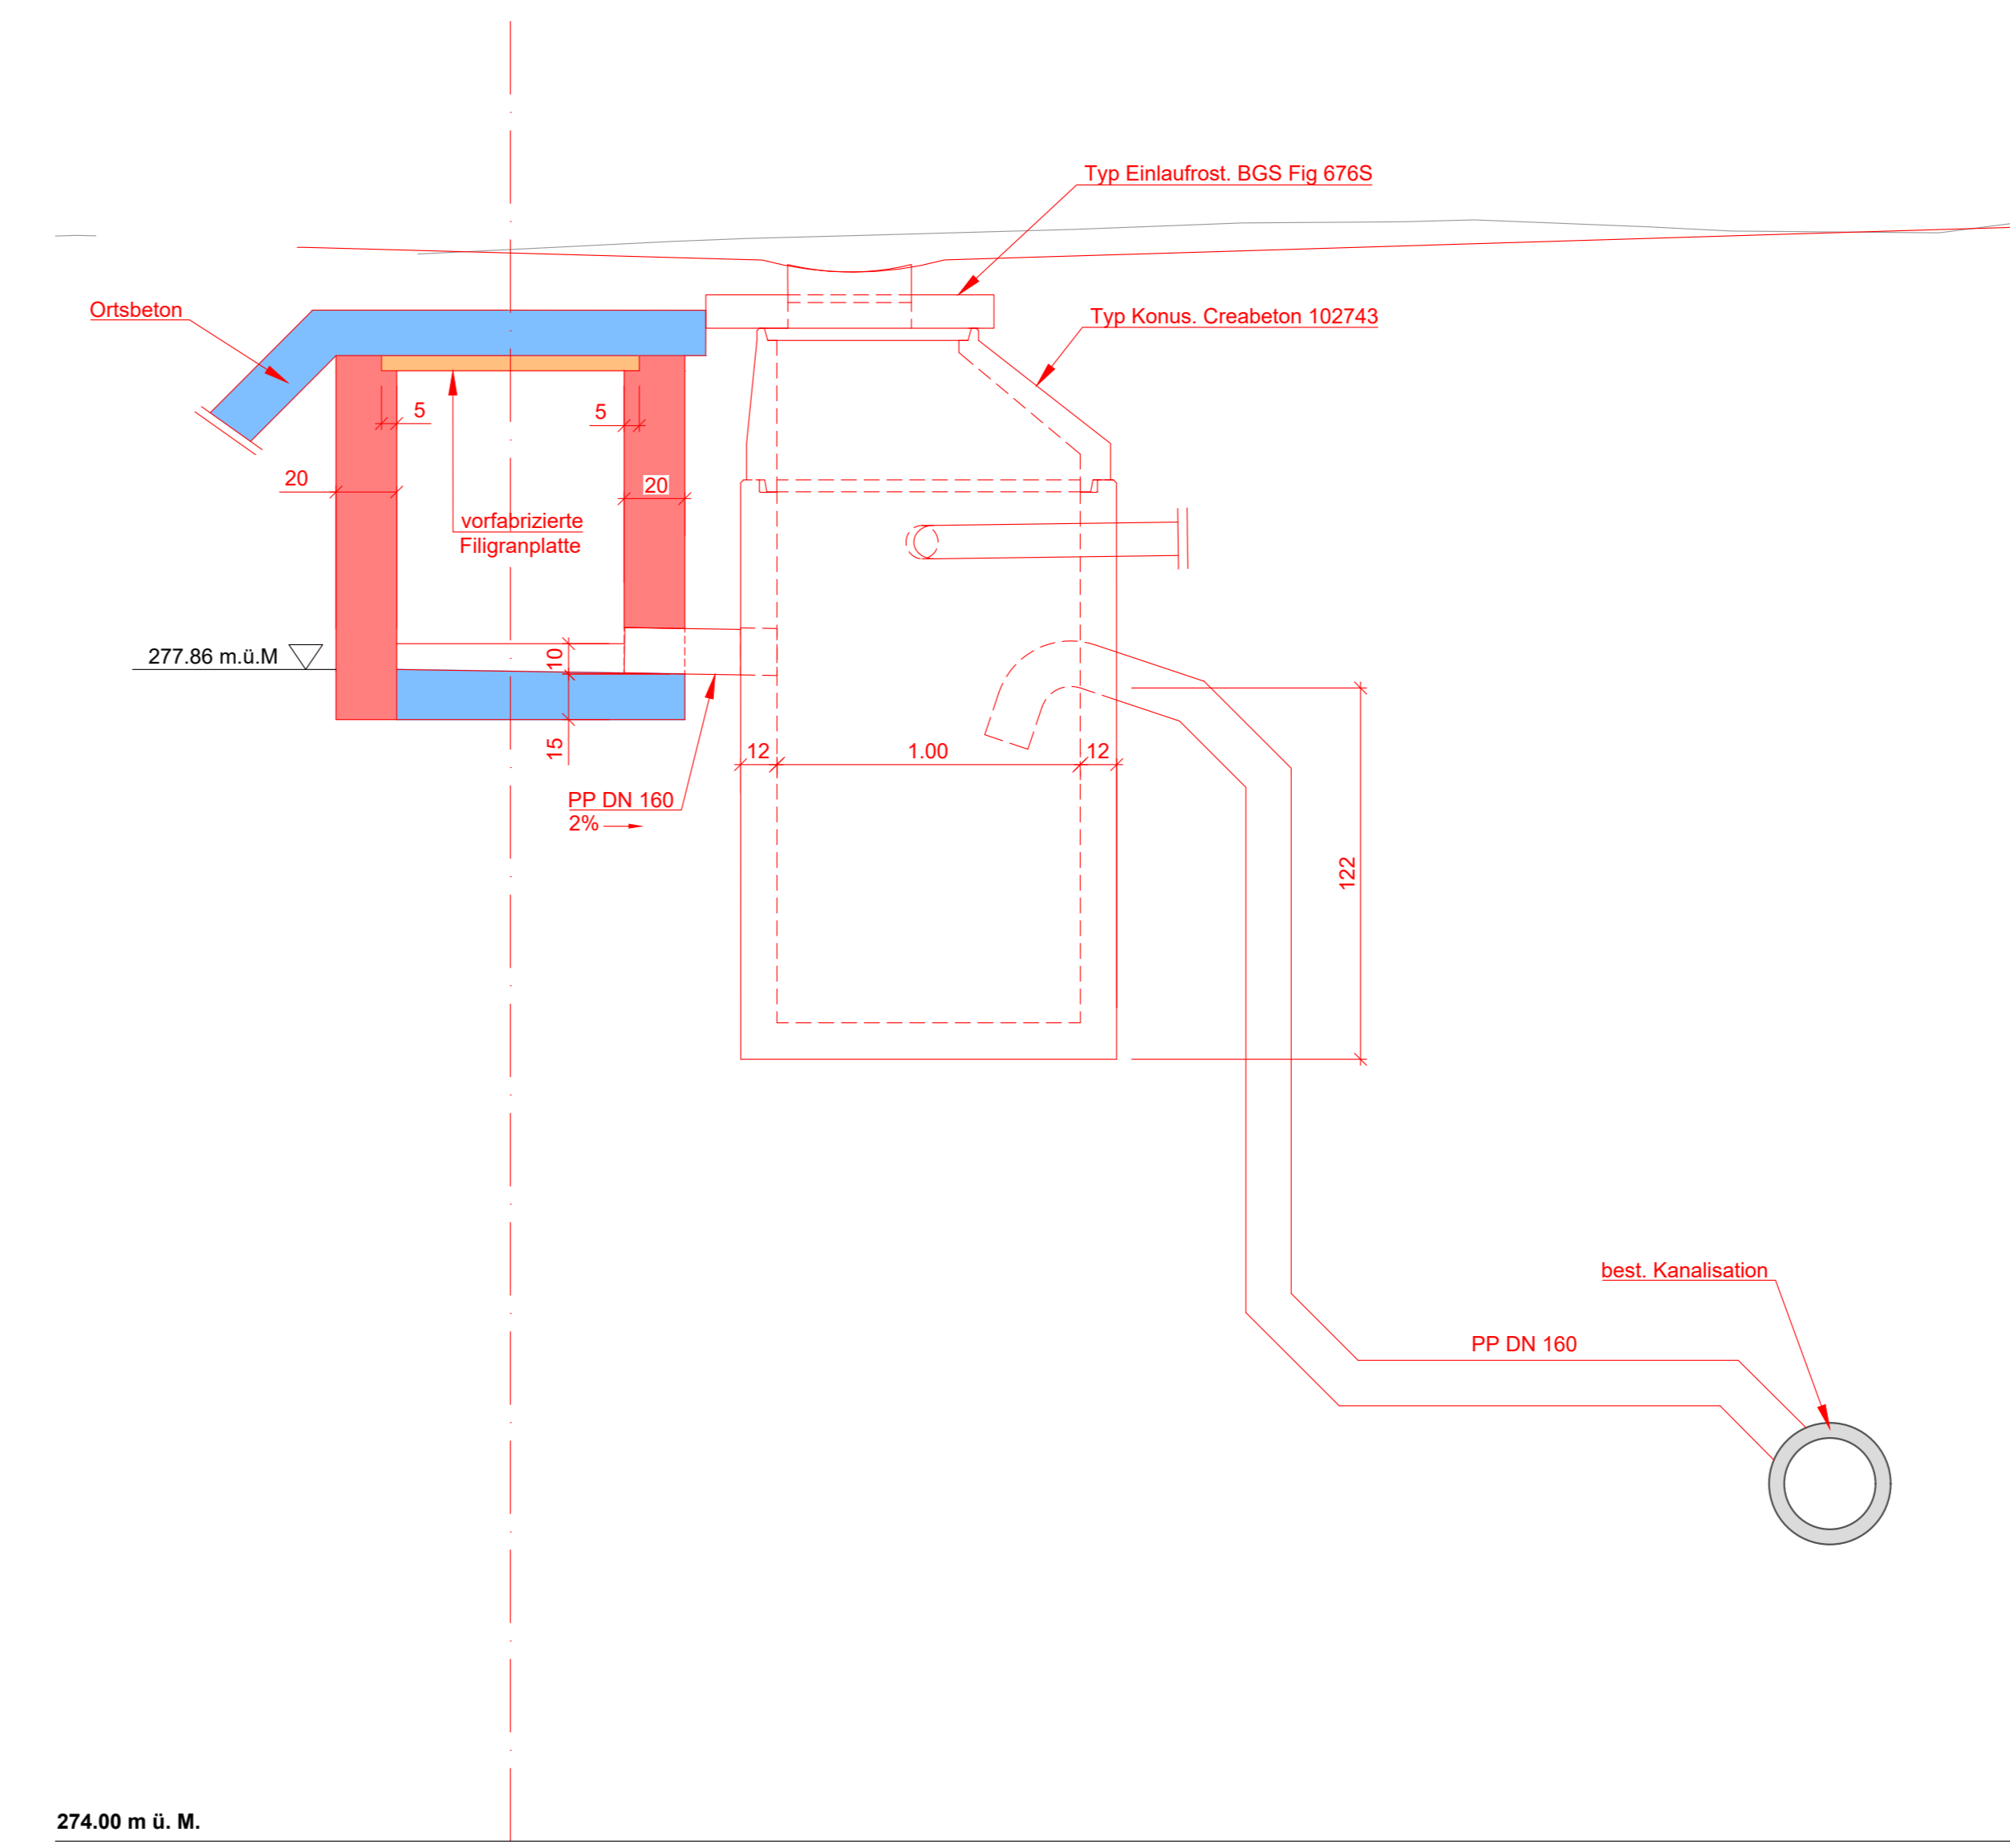

Dazugehörige Pläne:

**Gemeinde Riehen** Abteilung Bau, Mobilität und Umwelt  
 Gemeinderverwaltung | Telefon 061 646 81 11  
 Weltsteinstrasse 1 | Fax 061 646 81 24  
 CH-4125 Riehen | Homepage www.riehen.ch

BACHTELLENWEG

Oberflächenneugestaltung

Bauprojekt  
Detailplan Querrinnen HWS

Projektverfasser: **gruner**  
 Gruner AG | CH-4118 Olten  
 +41 (0) 662 13 00  
 info@gruner.ch | www.gruner.ch

MP oder TS	PROJEKTLEISTUNG	
	Datum	Gezeichnet
L	13.05.2024	wiam
A		brno
B		
C		
D		
E		

Format: A3  
 Massstab: 1:20 / 1:50  
 Plan Nr.: 107