

# Wettsteinanlage, öffentliche Autoeinstellhalle

---

Beilage zur Vorlage Nr. 06-10.109



Projektdokumentation

---

084\_paeH\_04b

wohnbau-genossenschafts-verband nordwest  
gemeinde riehen, hochbau und planung

studienprojekt parking wettsteinpark

variante B  
ebene 0 mst. 1:500


3 halb-geschosse, total 117 pp  
erweiterung option ca. 50 pp  
vss 640 291a komfortstufe B


urs gramelsbacher ARCHITEKTUR GMBH  
architekt bsa sia  
leonhardsgraben 61  
4051 basel

t 061 283 21 88  
f 061 283 21 98  
urs.gramelsbacher@mac.com  
www.gramelsbacher.ch

22.10.07/24.10.07/07.02.08

# ebene 0

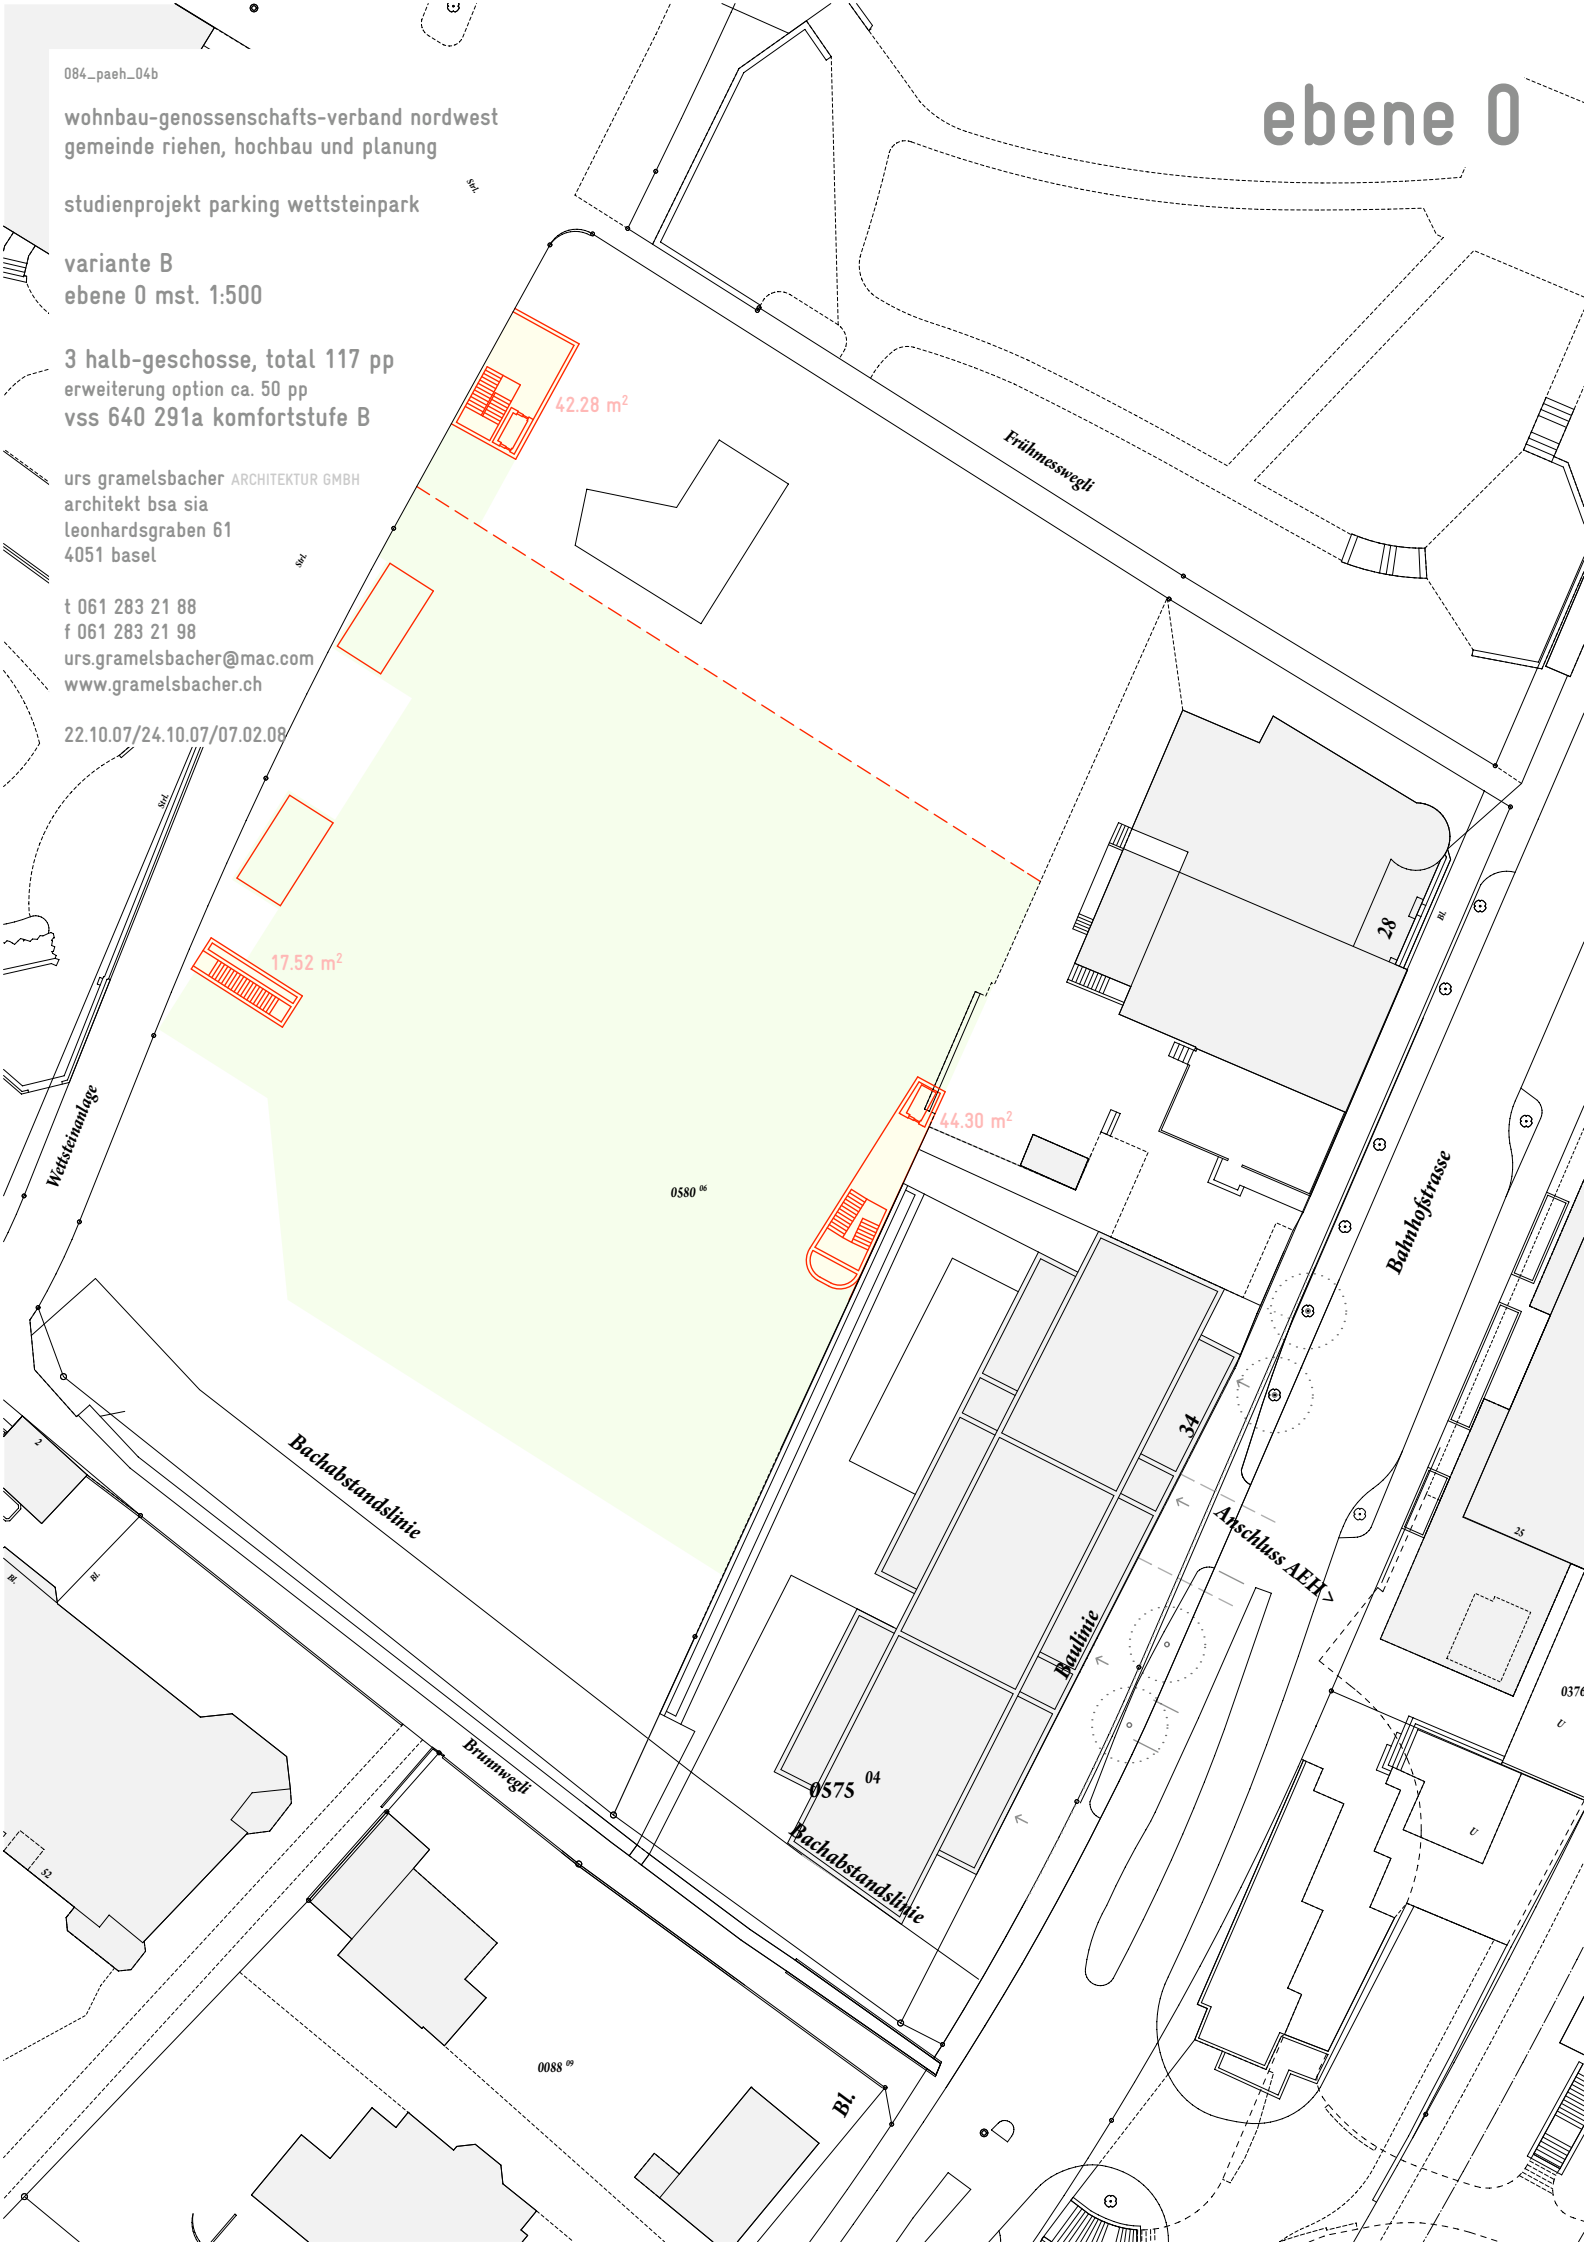

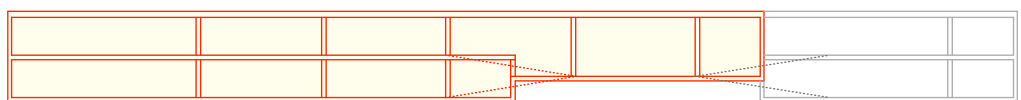

schnitt A-A

erweiterung option ca. 50 pp

studienprojekt parking wettsteinpark

variante B  
ebene -2 (47 pp) mst. 1:500

3 halb-geschosse, total 117 pp  
erweiterung option ca. 50 pp  
vss 640 291a komfortstufe B

urs gramelsbacher ARCHITEKTUR GMBH  
architekt bsa sia  
leonhardsgraben 61  
4051 basel

t 061 283 21 88  
f 061 283 21 98  
urs.gramelsbacher@mac.com  
www.gramelsbacher.ch

22.10.07/24.10.07/07.02.08

