

Wettsteinanlage, öffentliche Autoeinstellhalle

Beilage zur Vorlage Nr. 06-10.109



Projektdokumentation

084_paeH_04b

wohnbau-genossenschafts-verband nordwest
gemeinde riehen, hochbau und planung

studienprojekt parking wettsteinpark

variante B
ebene 0 mst. 1:500


3 halb-geschosse, total 117 pp
erweiterung option ca. 50 pp
vss 640 291a komfortstufe B



urs gramelsbacher ARCHITEKTUR GMBH
architekt bsa sia
leonhardsgraben 61
4051 basel

t 061 283 21 88
f 061 283 21 98
urs.gramelsbacher@mac.com
www.gramelsbacher.ch

22.10.07/24.10.07/07.02.08

ebene 0

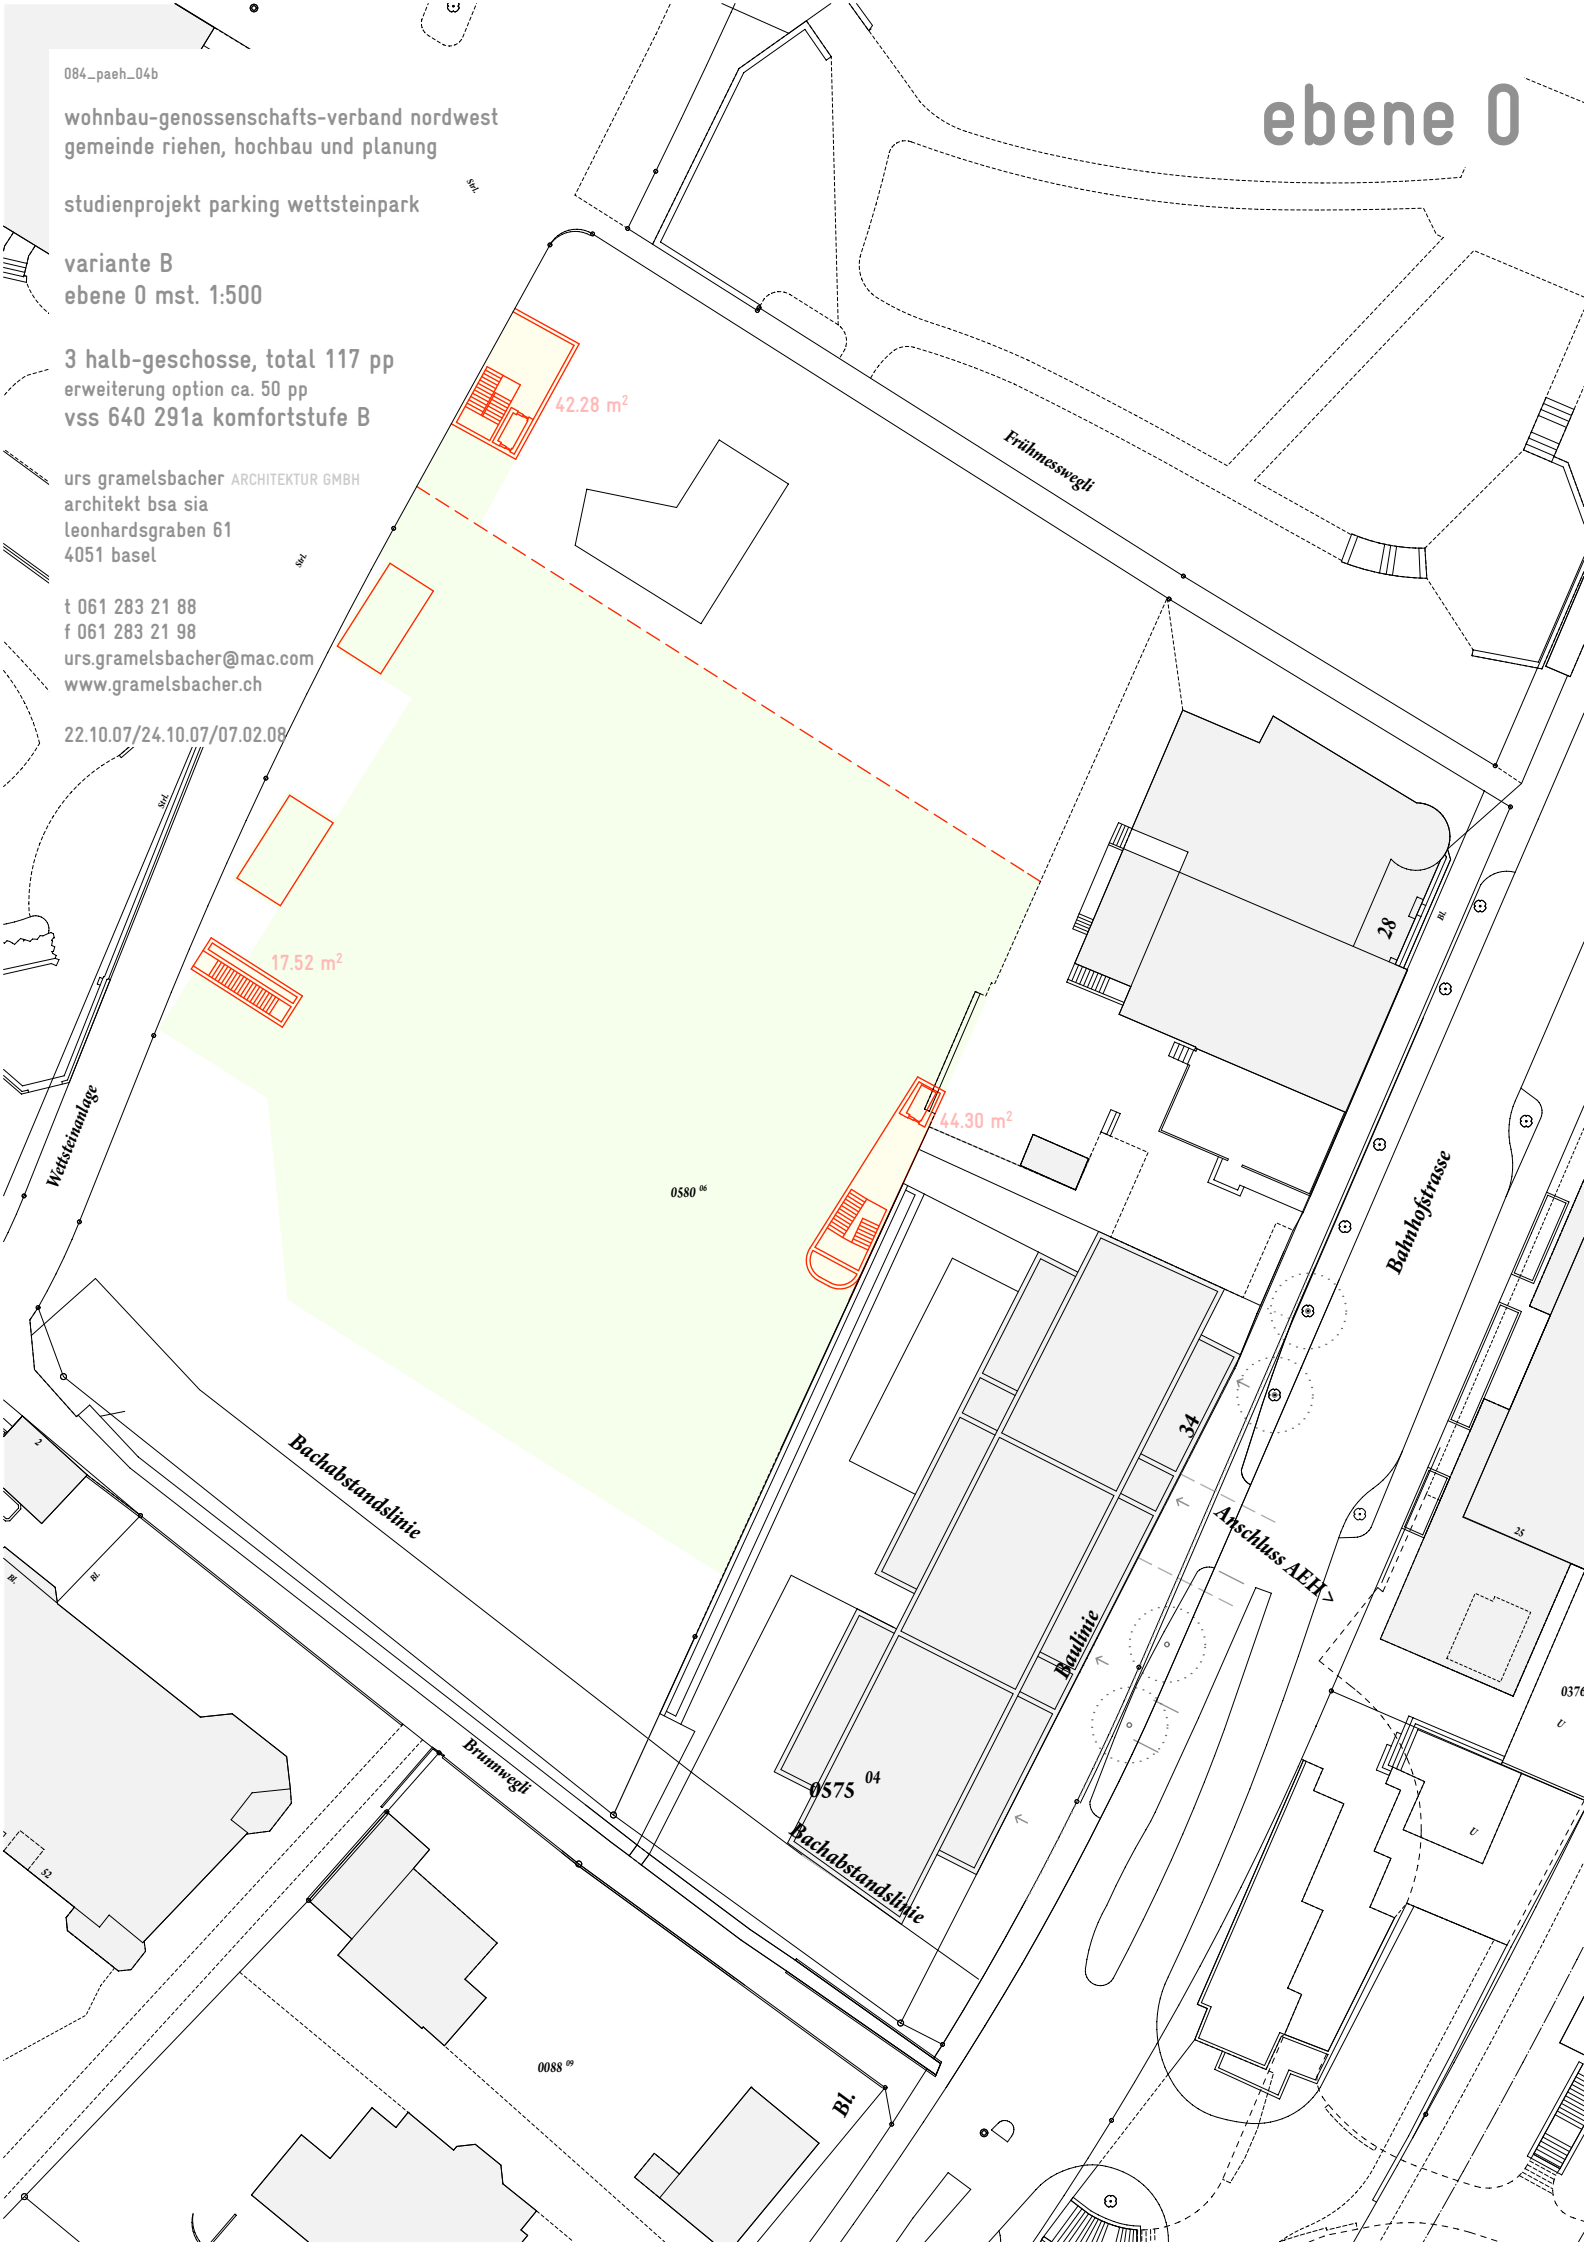

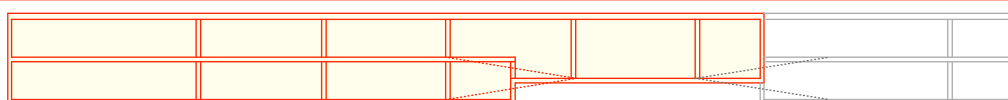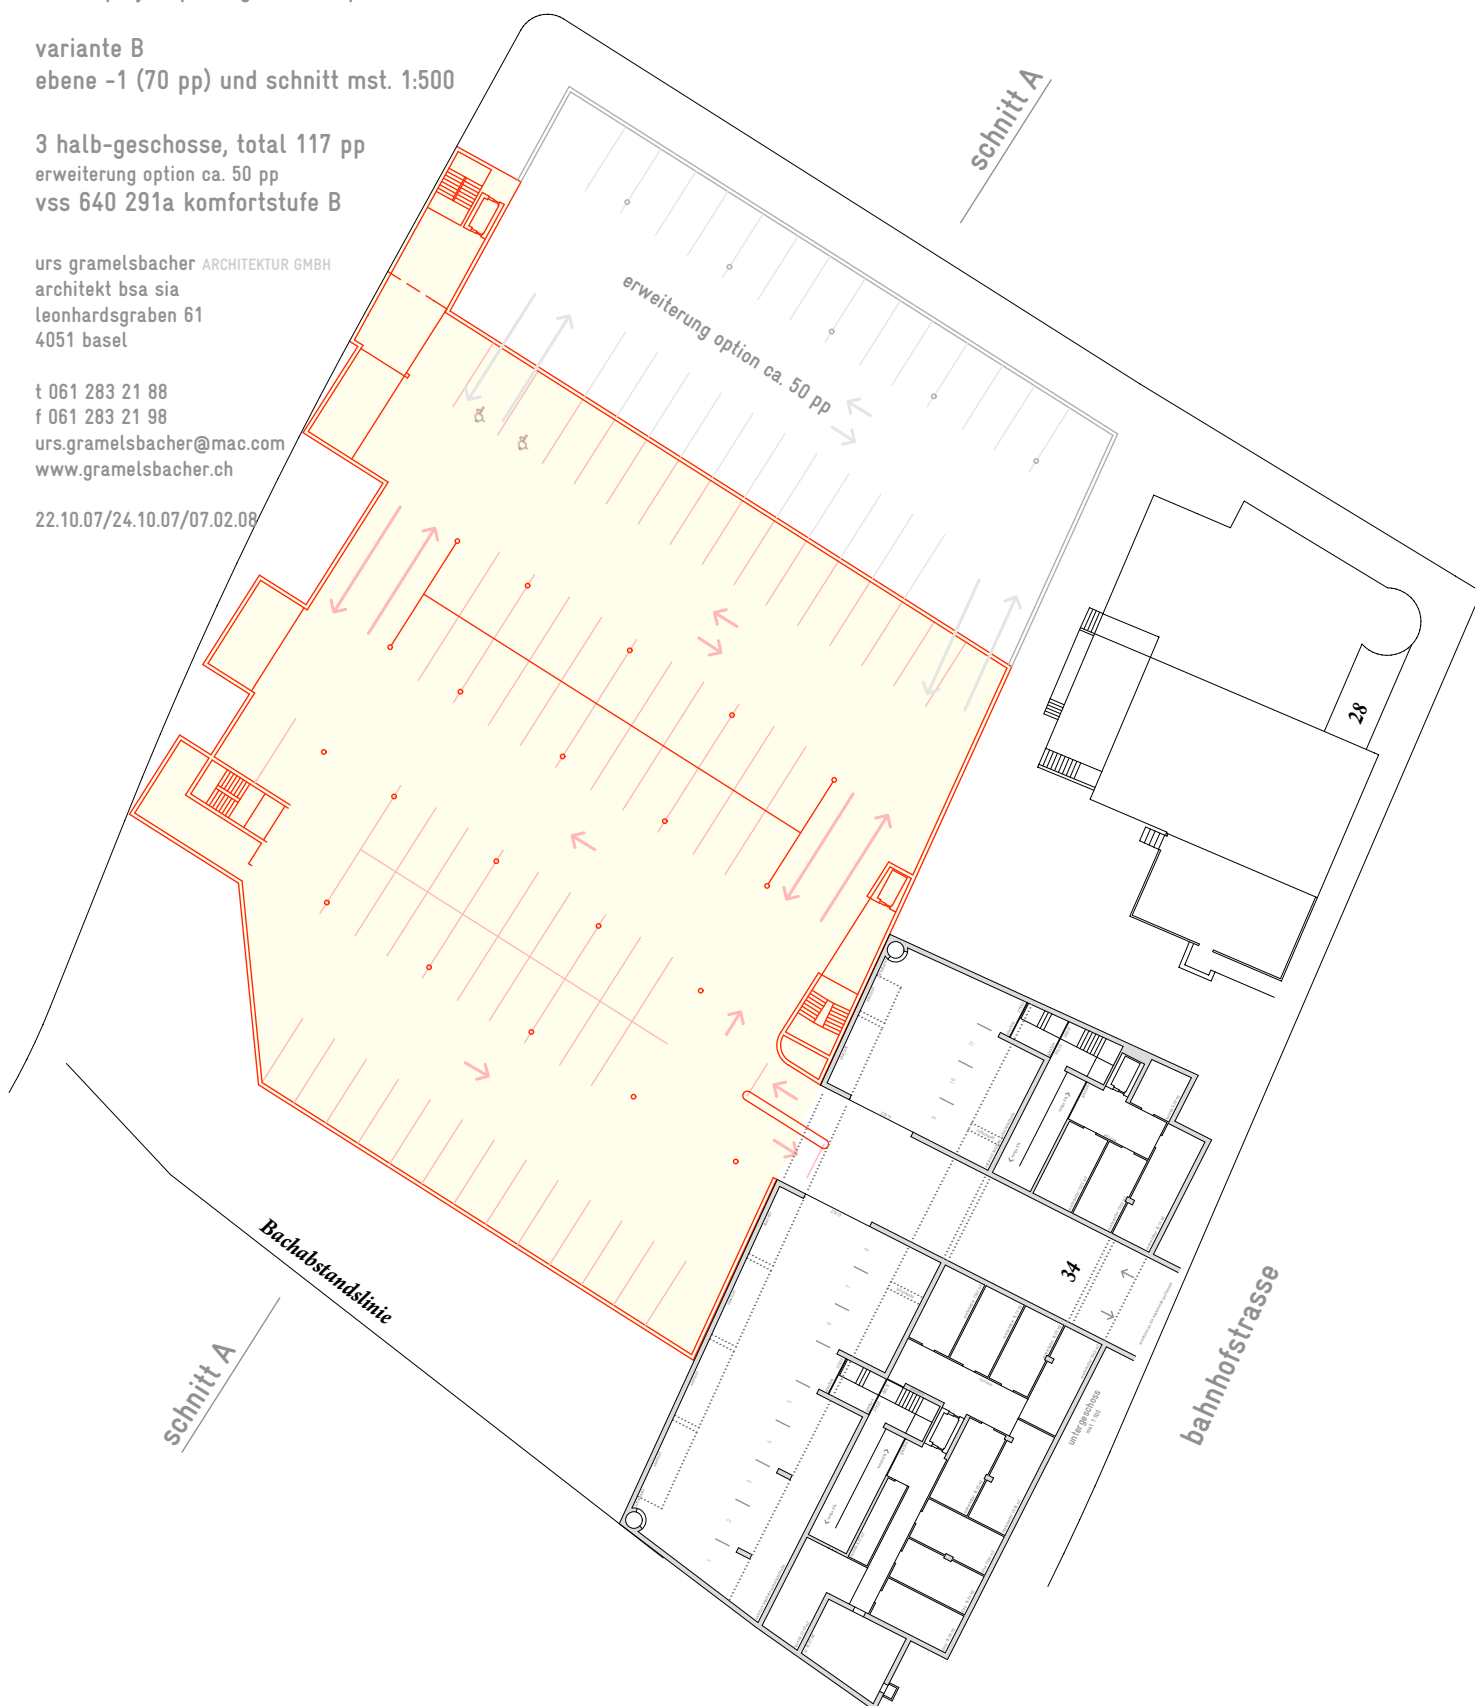

schnitt A-A

erweiterung option ca. 50 pp

