


Systemquerschnitt HWS-Kanal

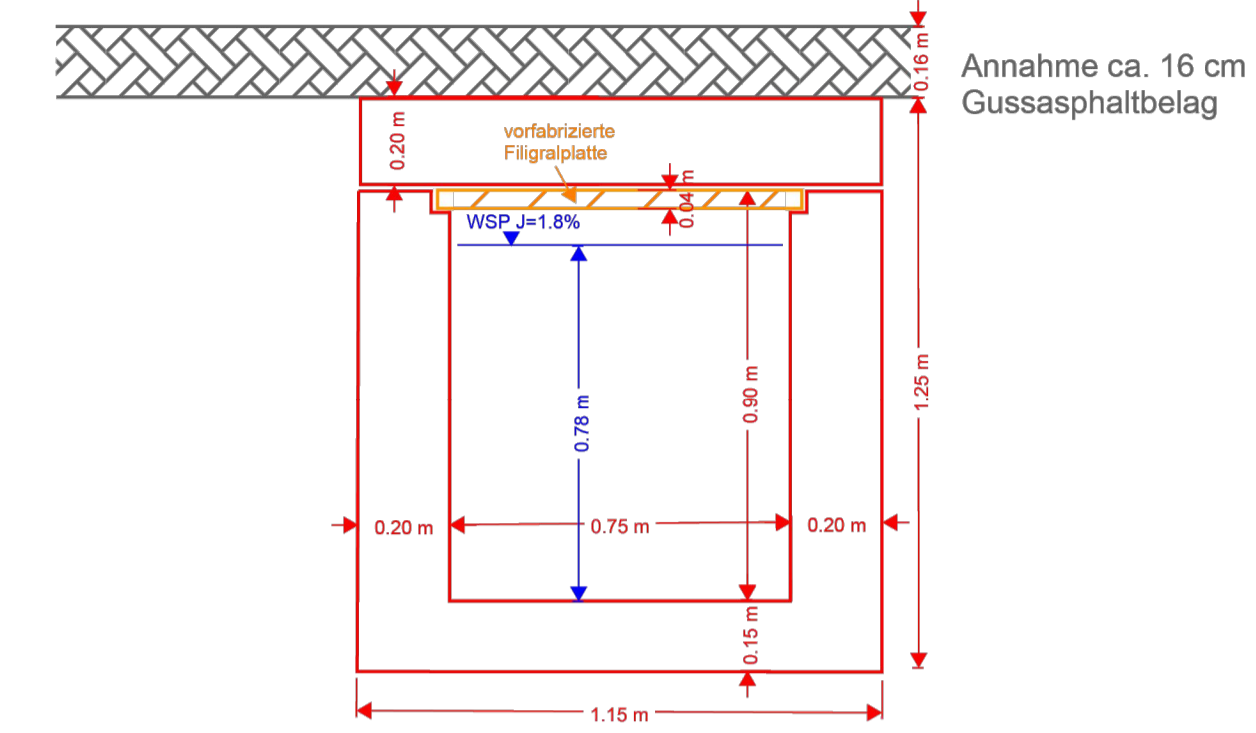

LEGENDE

- Werkleitungen neu
- Entwässerungsrinnen
- ⊗ SS neu mit Rost
- ⊗ SS abbrechen
- entf. ÖB - Mast (Kandelaber)
- neu ÖB - Mast (Kandelaber) mit Fundament
- Bauwerke/Möblierung neu
- Querrinne 1.40 x 5.40 x 0.70 (B x L x H)
- Gebäude, Bauwerke bestehend
- Baum neu
- Baum bestehend
- Blitzschutz - Messstellen


Legende bestehende Leitungen

- Gas
- Wasser
- Elektrizität
- Abwasser
- Fernwärme
- Swiscom
- GGA
- * nur orientierender Planinhalt

Dieser Plan dient nur zur Übersicht. Detailinformationen zu den Werkleitungen sind den entsprechenden Werkplänen zu entnehmen.
Zusätzlich orientierende Informationen siehe ergänzende Beilagen.

Plangrundlagen		
Verfasser	Dateinamen	Erstellungsdatum

Bemerkungen Änderungen	
A	Anpassungen aufgrund Rückmeldungen zu Entwurf
B	Anpassungen Details Entwässerung
C	
D	

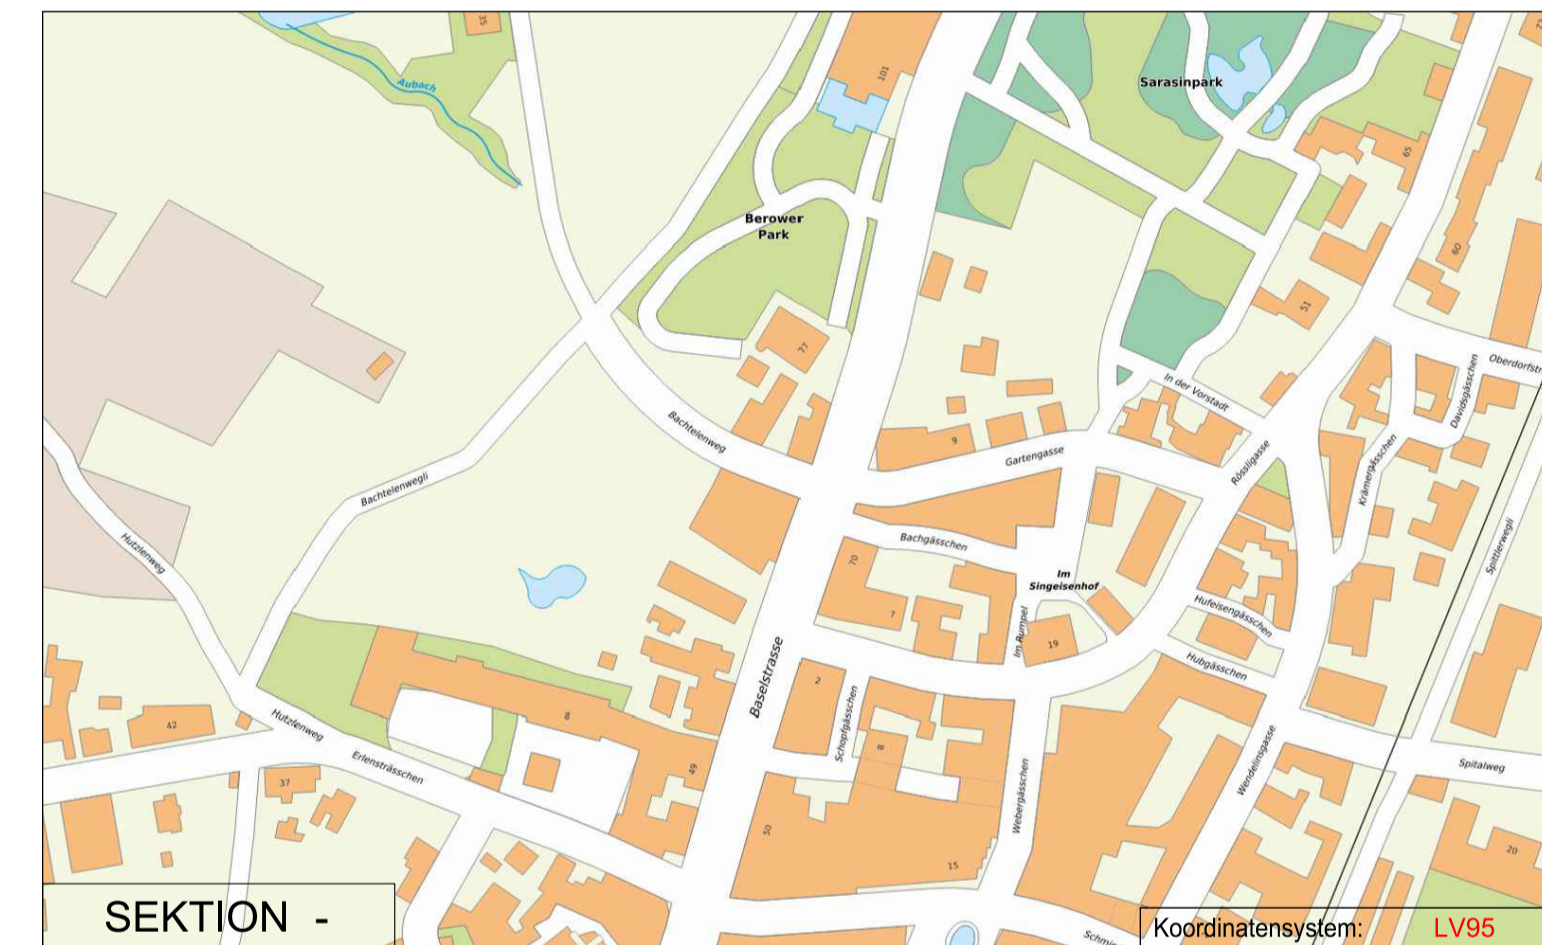

Dazugehörige Pläne: -

Gemeinde Riehen
 Abteilung Bau, Mobilität und Umwelt
 Gemeindeverwaltung
 Wettsteinstrasse 1
 CH-4125 Riehen

Telefon 061 646 81 11
 Fax 061 646 81 24
 Homepage www.riehen.ch

BACHTELENWEG

wiam

Bauprojekt Situation HWS-Kanal

Projektverfasser **gruner**
 Gruner AG
 Mühlegasse 10
 CH-4104 Oberwil
 Telefon +41 61 406 13 13
 Email oberwil@gruner.ch
 www.gruner.ch

I N D E X	MP oder TS		PROJEKTLEITUNG	
	Name	Teil.-Nummer	Name	Geprüft
	08.12.2023	zilu	bme	
A	22.03.2024	zilu	bme	
B	13.05.2024	wiam	bme	
C				
D				
E				
	Format:	45 x 105		
	Massstab:	1:200		
	Plan Nr.:	103		