




Längsschnitt D - D 1 : 20 Auslaufbauwerk

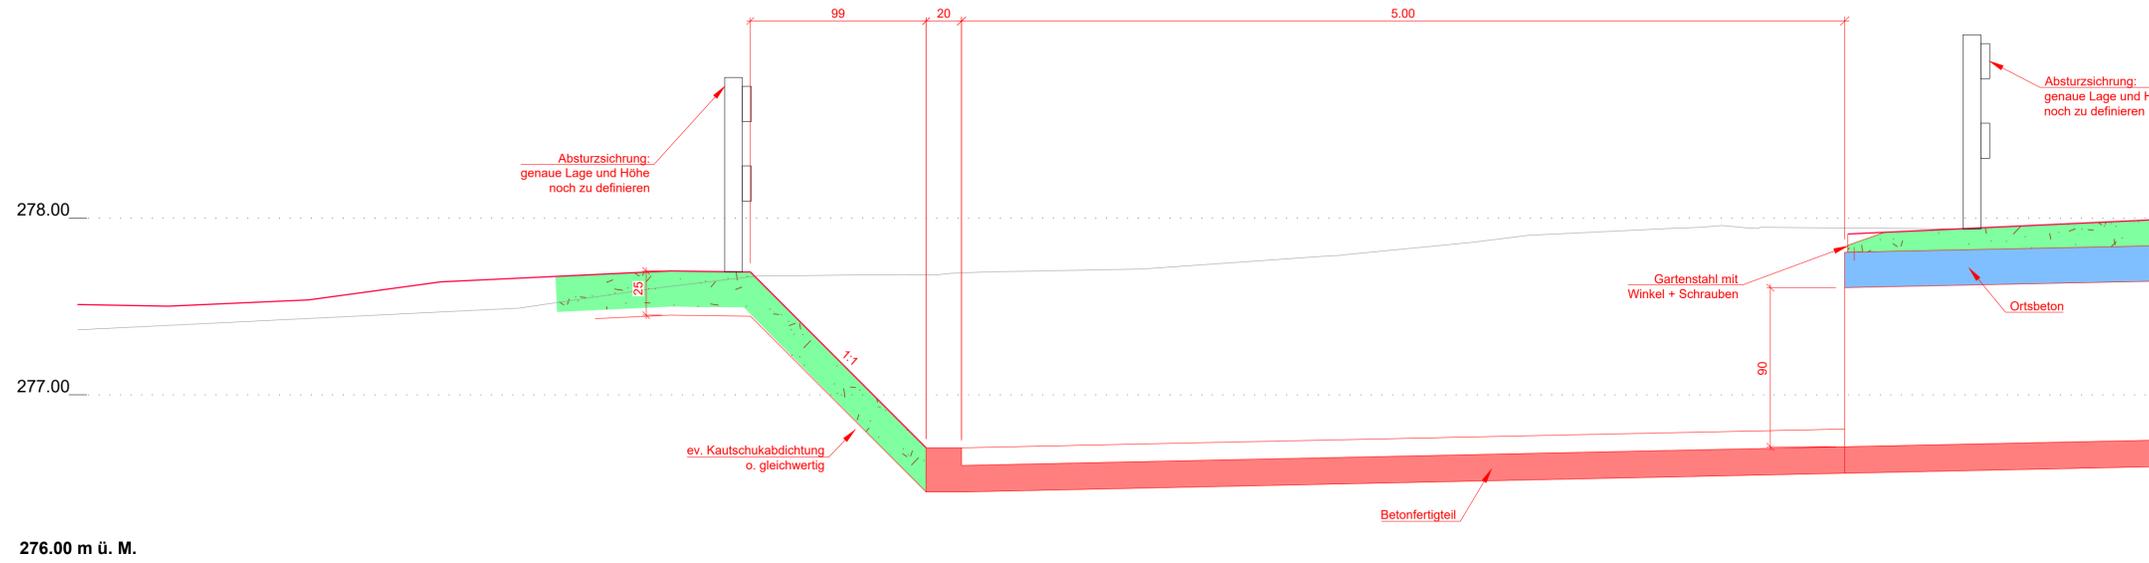


Schnitt F - F 1 : 20

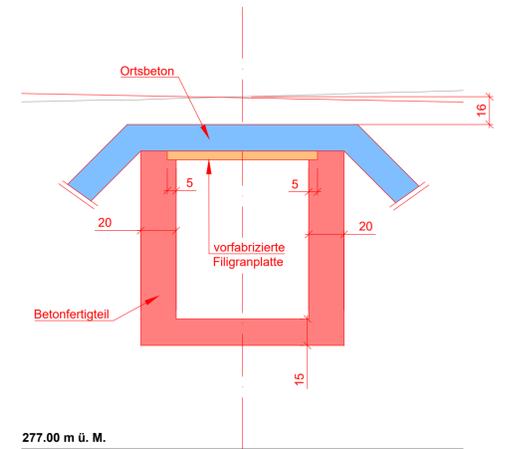

Grundriss 1 : 50 Auslaufbauwerk

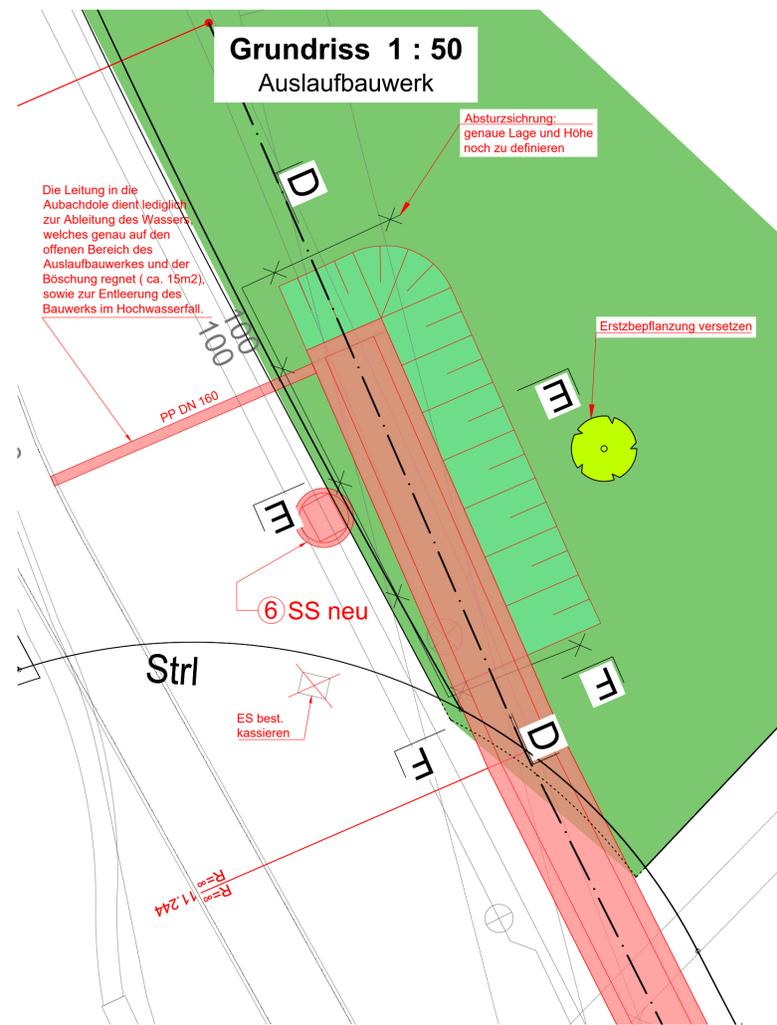

Schnitt E - E 1 : 20

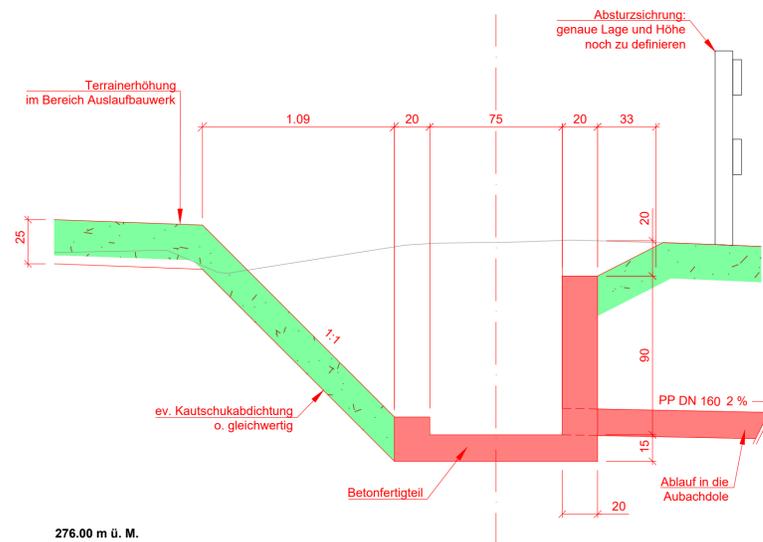

Dazugehörige Pläne: -

Gemeinde Riehen
Abteilung Bau, Mobilität und Umwelt
Gemeindeverwaltung
Weltsteinstrasse 1
CH-4125 Riehen

Telefon 061 646 81 11
Fax 061 646 81 24
Homepage www.riehen.ch

BACHTELN WEG		MP oder TS	PROJEKTLEITUNG	
Oberflächenneugestaltung		-		
Bauprojekt Detailplan Auslaufbauwerk HWS		Datum	Gez.	Geprüft
Projektverfasser		13.05.2024	wiam	bme
gruner		Format:	60 x 126	
Gruner AG Mühlegasse 10 CH-4104 Oberwil Telefon +41 61 400 13 13 E-mail oberwil@gruner.ch www.gruner.ch		Massstab:	1 : 20 / 1 : 50	
		Plan Nr.:	106	