

07.07.2025
Anwohnerinfo-Juli25

an die Anwohner Bäumlhofstrasse
Nr. 445 bis 455

**Bäumlhofstrasse Ost-2: Allmendstrasse – Aeussere Baselstrasse
iwb / Gemeinde Riehen / Mobilität**

Anwohnerinformation

Seit Juni laufen die Arbeiten für die Wasserleitung in der Etappe 3 von der Rauracherstrasse bis ca. Fussgängerstreifen auf der Höhe Nr. 449.

Ab nächster Woche – Montag, 14.07.25 beginnt der Grabenaushub für die neue Wasserleitung der Etappe 4 vom Gebäude 445 bis zur Äusseren Baselstrasse, im Trottoir auf der Seite der ungeraden Hausnummern.

Das Trottoir wird in Längsrichtung gesperrt. Fussgänger müssen die Strasse queren und das Trottoir auf der Seite der Gebäude mit den geraden Nummern benutzen.

Damit die Strasse weiterhin in beiden Fahrrichtungen betrieben werden kann, müssen die Längsparkplätze zwischen dem Fussgängerstreifen und Keltenweg aufgehoben werden.

Der Zugang zu den Häusern wird, wo notwendig, mit Grabenbrücken gewährleistet.

Die Instandstellung des Trottoirs erfolgt, nach dem Bau der Wasserleitung, Stromleitungen und dem Umhängen aller Hausanschlüsse bis Anfang November.

In der Etappe 3 wird nach dem Verlegen der neuen Wasserleitung das Kabeltrasse mit den Stromleitungen erneuert.

Im Anschluss an die Werkleitungsarbeiten Etappe 3+4 wird die Strassen im Abschnitt Rauracherstrasse bis Aeussere Baselstrasse erneuert. Für diese Bauarbeiten erfolgt eine weitere Information.

Die laufenden Arbeiten von der Gemeindegrenze bis zur Rauracherstrasse (Etappe 2) dauern noch bis ca. Mitte August.

Sämtliche Arbeiten – exkl. teilweise Deckbelagsarbeiten – in der Bäumlhofstrasse (Allmendstrasse bis Aeussere Baselstrasse) werden voraussichtlich bis Mitte Dezember 2025 abgeschlossen sein.

Parallel mit den oben beschriebenen Arbeiten erneuert die iwb im Auftrag der Gemeinde Riehen die Strassenbeleuchtung, wobei teilweise Masten ersetzt werden müssen.

Auf der Rückseite sehen Sie die beschriebenen Bauabschnitte.


Vielen Dank für Ihr Verständnis und freundlich Grüsse, die Bauleitung

gsi Bau- und Wirtschaftsingenieure AG

Ivo Dändliker

idaendliker@gsi-ag.ch

061 279 95 72

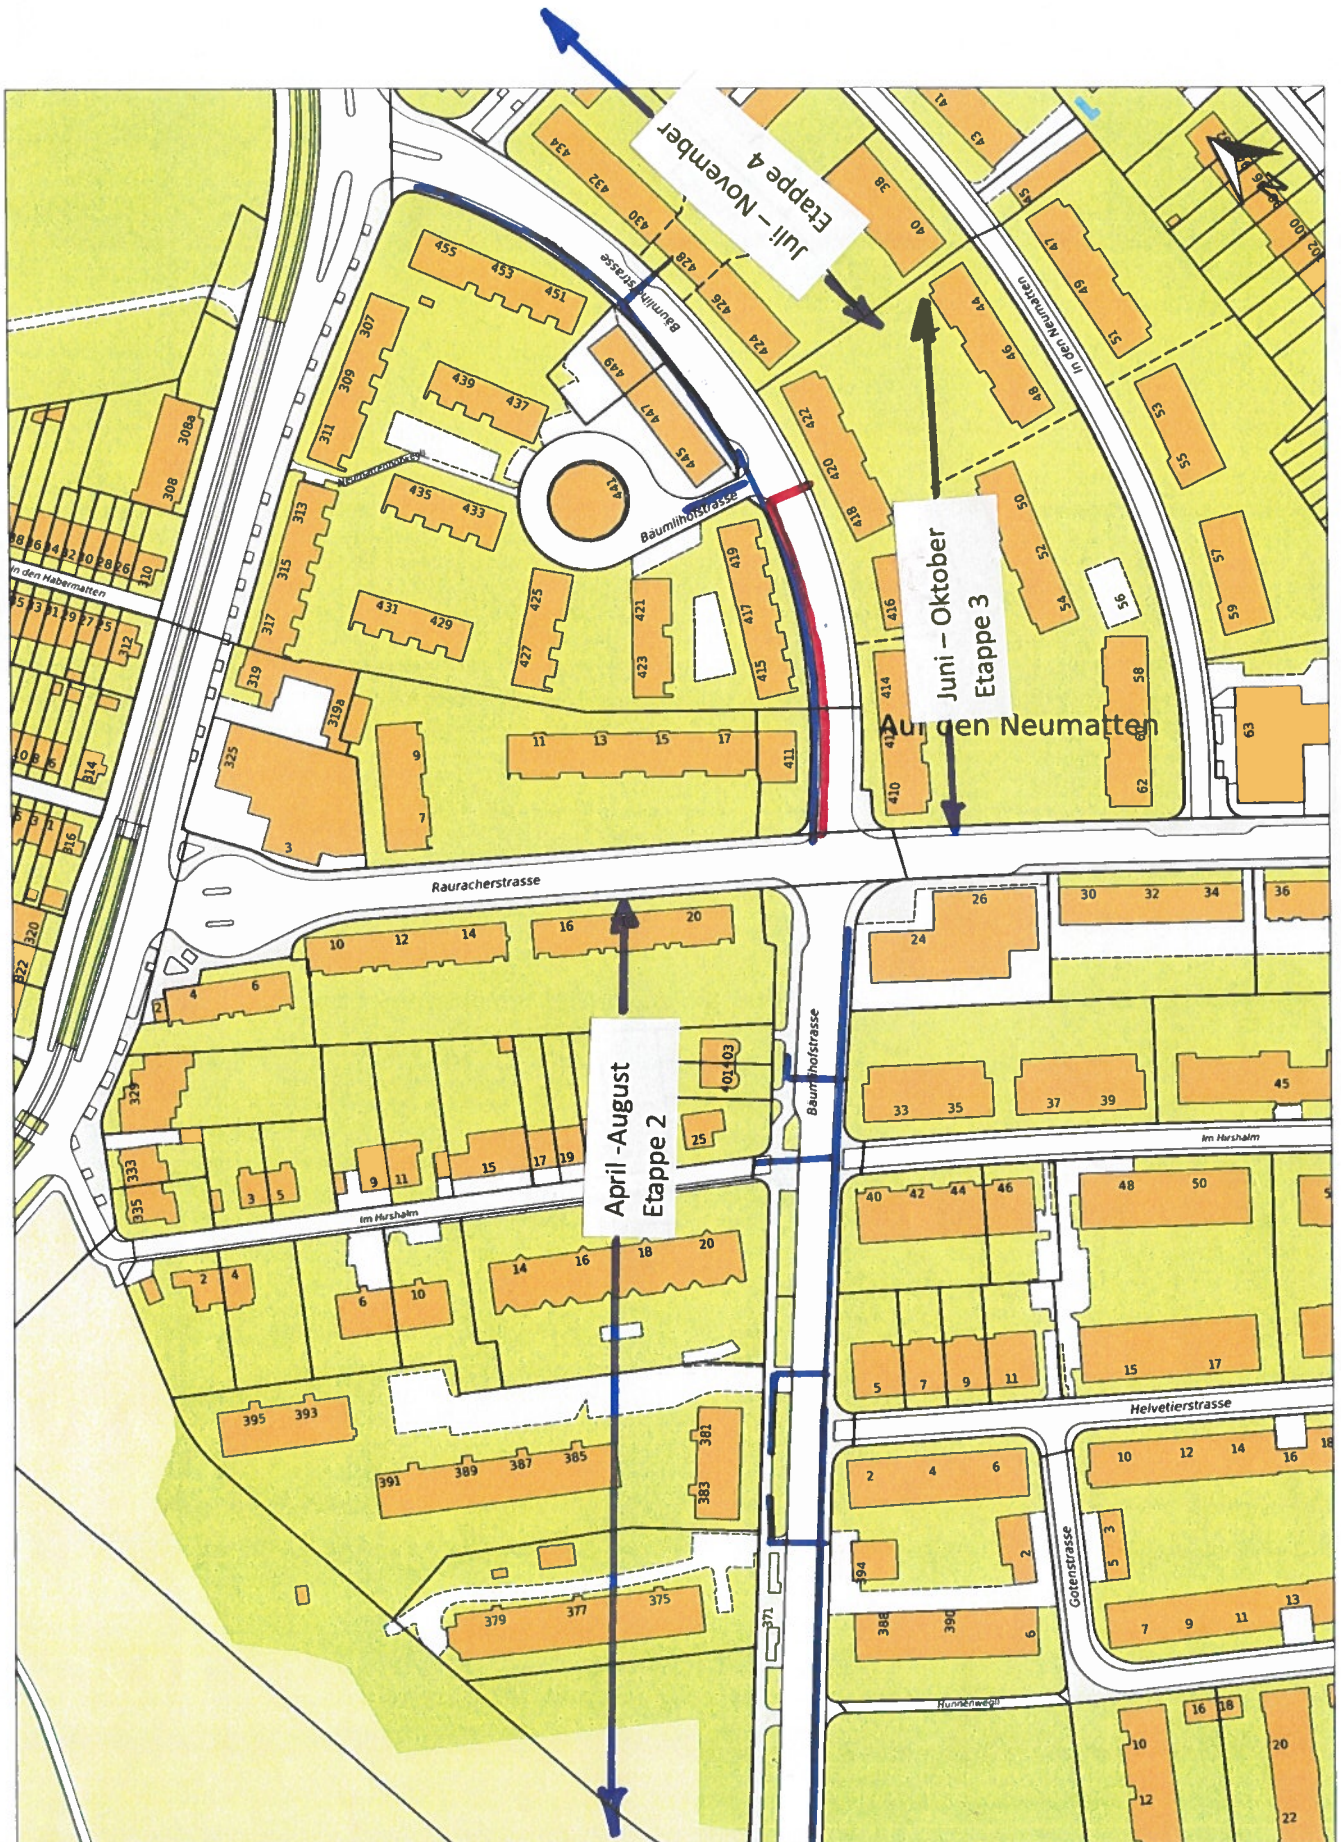

Quelle: Geodaten Kanton Basel-Stadt, map.geo.bs.ch
Dieser Ausdruck hat nur informativen Charakter,
www.geo.bs.ch/agb
Ausdruck vom 13. Dezember 2024 15:04 Uhr

Zentrumskoordinaten LV95:
E 2'614'450 / N 1'269'031
Massstab 1:2'000

0 10 20 30 50m