

17.06.2025
Anwohnerinfo-Juni25

an die Anwohner Bäumlihofstrasse
Nr. 410 bis 449

**Bäumlihofstrasse Ost-2: Allmendstrasse – Aeussere Baselstrasse
iwb / Gemeinde Riehen / Mobilität**

Anwohnerinformation

Die Vorbereitungsarbeiten der IWB zwischen der Rauracherstrasse und der Aeusseren Baselstrasse haben bereits begonnen. Vor den Hauptarbeiten mussten Gruben für die provisorischen Wasseranschlüsse erstellt werden. Wir entschuldigen uns für die späte Information.

Ab nächster Woche – Montag, 23.06.25 – beginnt der Grabenaushub für die neue Wasserleitung der Etappe 3 von der Rauracherstrasse bis zum Gebäude Nr. 445. Dies betrifft das Trottoir auf der Seite der ungeraden Hausnummern.

Das Trottoir muss in Längsrichtung gesperrt werden. Die Fussgängerinnen und Fussgänger müssen die Strasse queren und das Trottoir auf der Seite der Gebäude mit den geraden Nummern benutzen.

Damit die Strasse weiterhin in beiden Fahrrichtungen betrieben werden kann, müssen die Längsparkplätze bis zum Fussgängerstreifen Höhe Nr. 428 aufgehoben werden.

Der Zugang zu den Häusern wird, wo notwendig, mit Grabenbrücken gewährleistet. Für die Zufahrt zum Kreisel hinter den Gebäuden wird ebenfalls eine Brücke verlegt.

Die Instandstellung des Trottoirs erfolgt, nach dem Bau der Wasserleitung, Stromleitungen und dem Umhängen aller Hausanschlüsse bis ca. Mitte Oktober.

Bereits ab Mitte Juli beginnt parallel die 4. Etappe für die Wasser- und Stromleitungen. Dann wird der Graben vom Gebäude 445 bis zum Keltenweg verlängert. Zudem werden im Anschluss der Werkleitungsarbeiten die Strassenbaumassnahmen im Abschnitt Rauracherstrasse bis Aeussere Baselstrasse ausgeführt. Für diese Bauarbeiten erfolgt eine weitere Information.

Die laufenden Arbeiten von der Gemeindegrenze bis zur Rauracherstrasse (Etappe 2) dauern noch bis ca. Mitte August. Sämtliche Arbeiten – exkl. teilweise Deckbelagsarbeiten – in der Bäumlihofstrasse (Allmendstrasse bis Aeussere Baselstrasse) sollen voraussichtlich bis Mitte Dezember 2025 abgeschlossen sein.


Parallel mit den oben beschriebenen Arbeiten erneuert die iwb im Auftrag der Gemeinde Riehen die Strassenbeleuchtung, wobei teilweise Masten ersetzt werden müssen.

Auf der Rückseite sehen Sie die beschriebenen Bauabschnitte.

Vielen Dank für Ihr Verständnis und freundlich Grüsse, die Bauleitung

gsi Bau- und Wirtschaftsingenieure AG

Ivo Dändliker  idaendliker@gsi-ag.ch 061 279 95 72

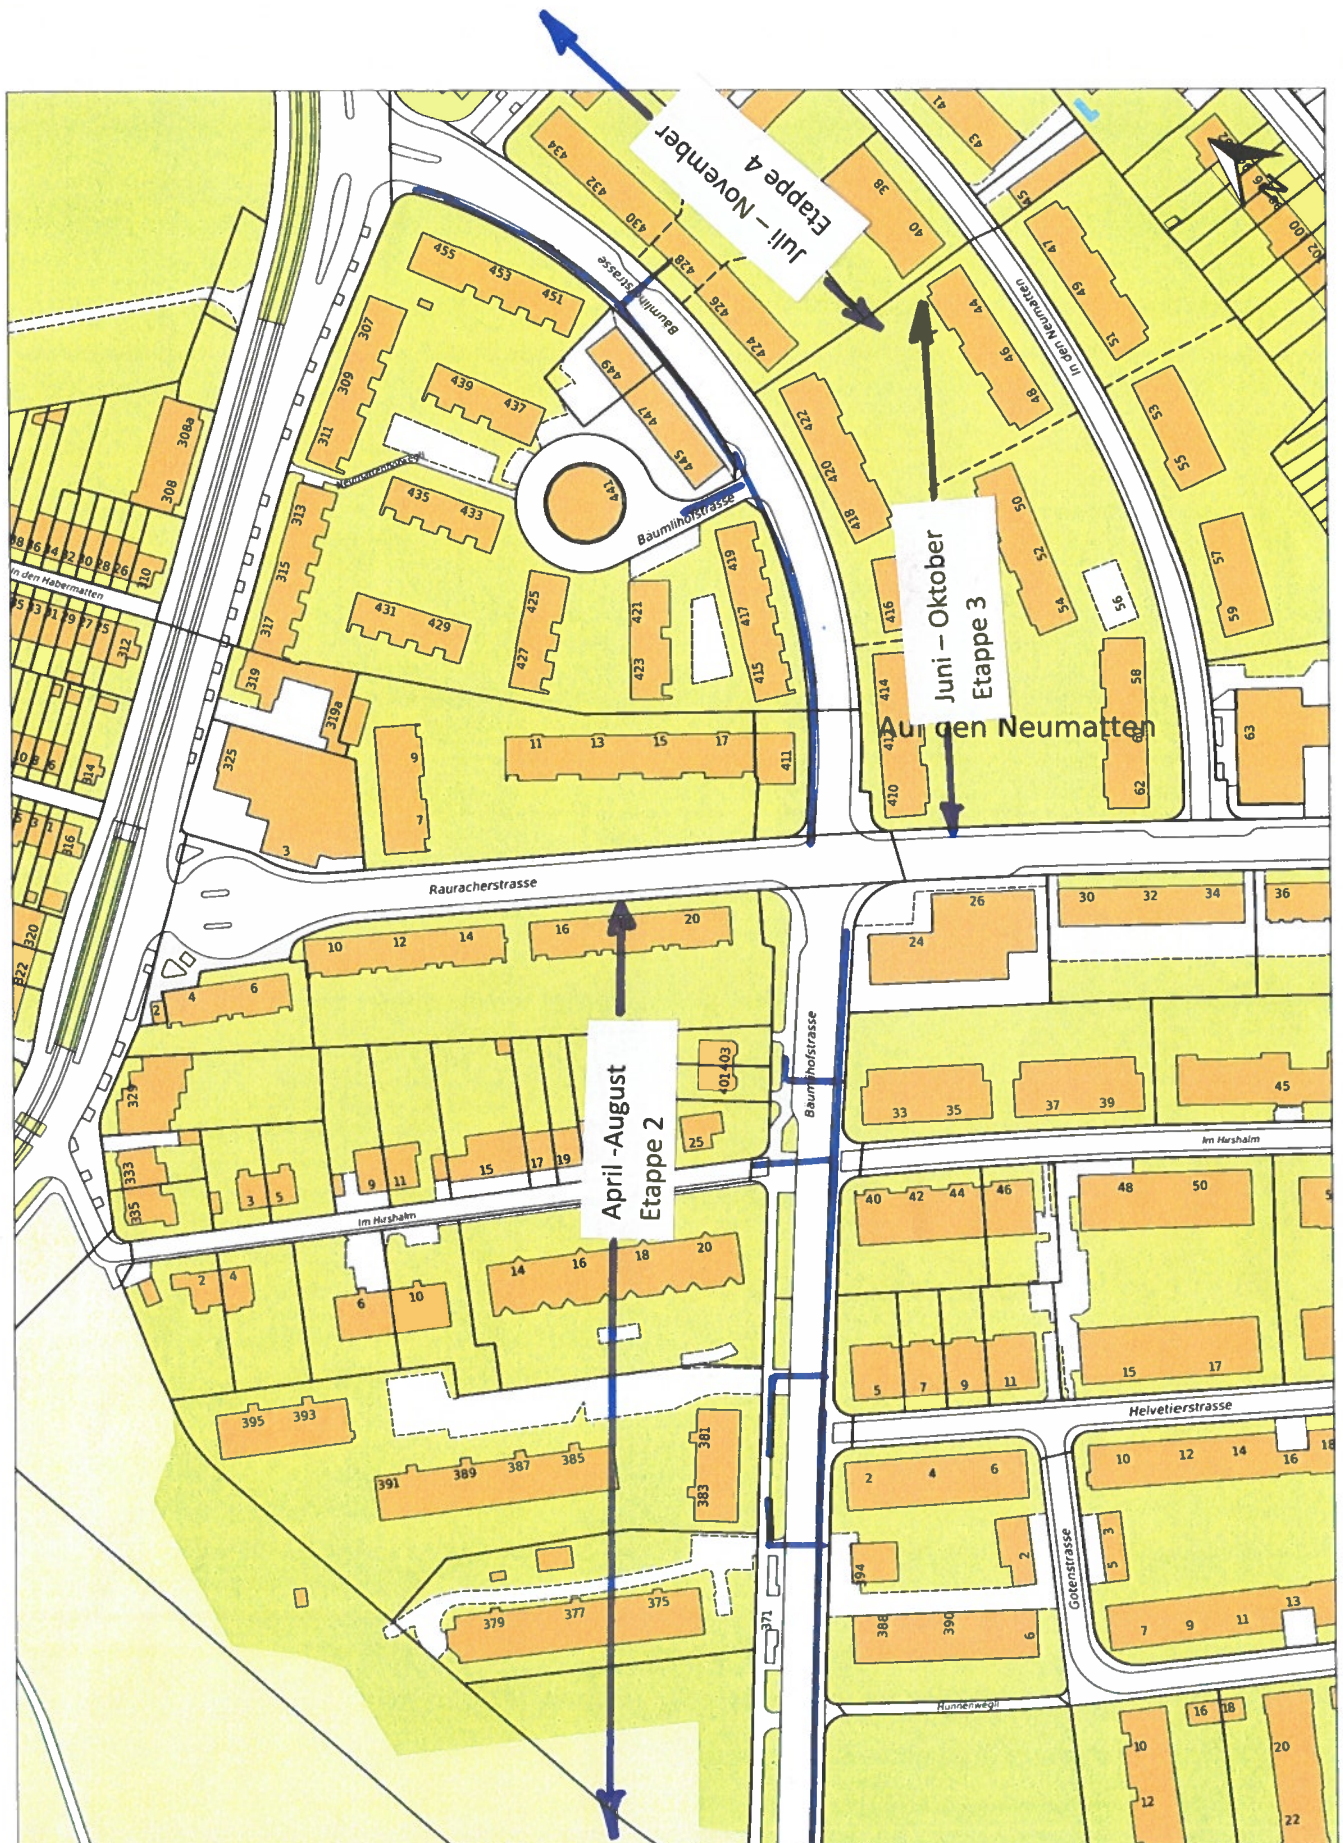

Quelle: Geodaten Kanton Basel-Stadt, map.geo.bs.ch
Dieser Ausdruck hat nur informativen Charakter,
www.geo.bs.ch/agb
Ausdruck vom 13. Dezember 2024 15:04 Uhr

Zentrumskoordinaten LV95:
E 2'614'450 / N 1'269'031
Massstab 1:2'000

0 10 20 30 50m