


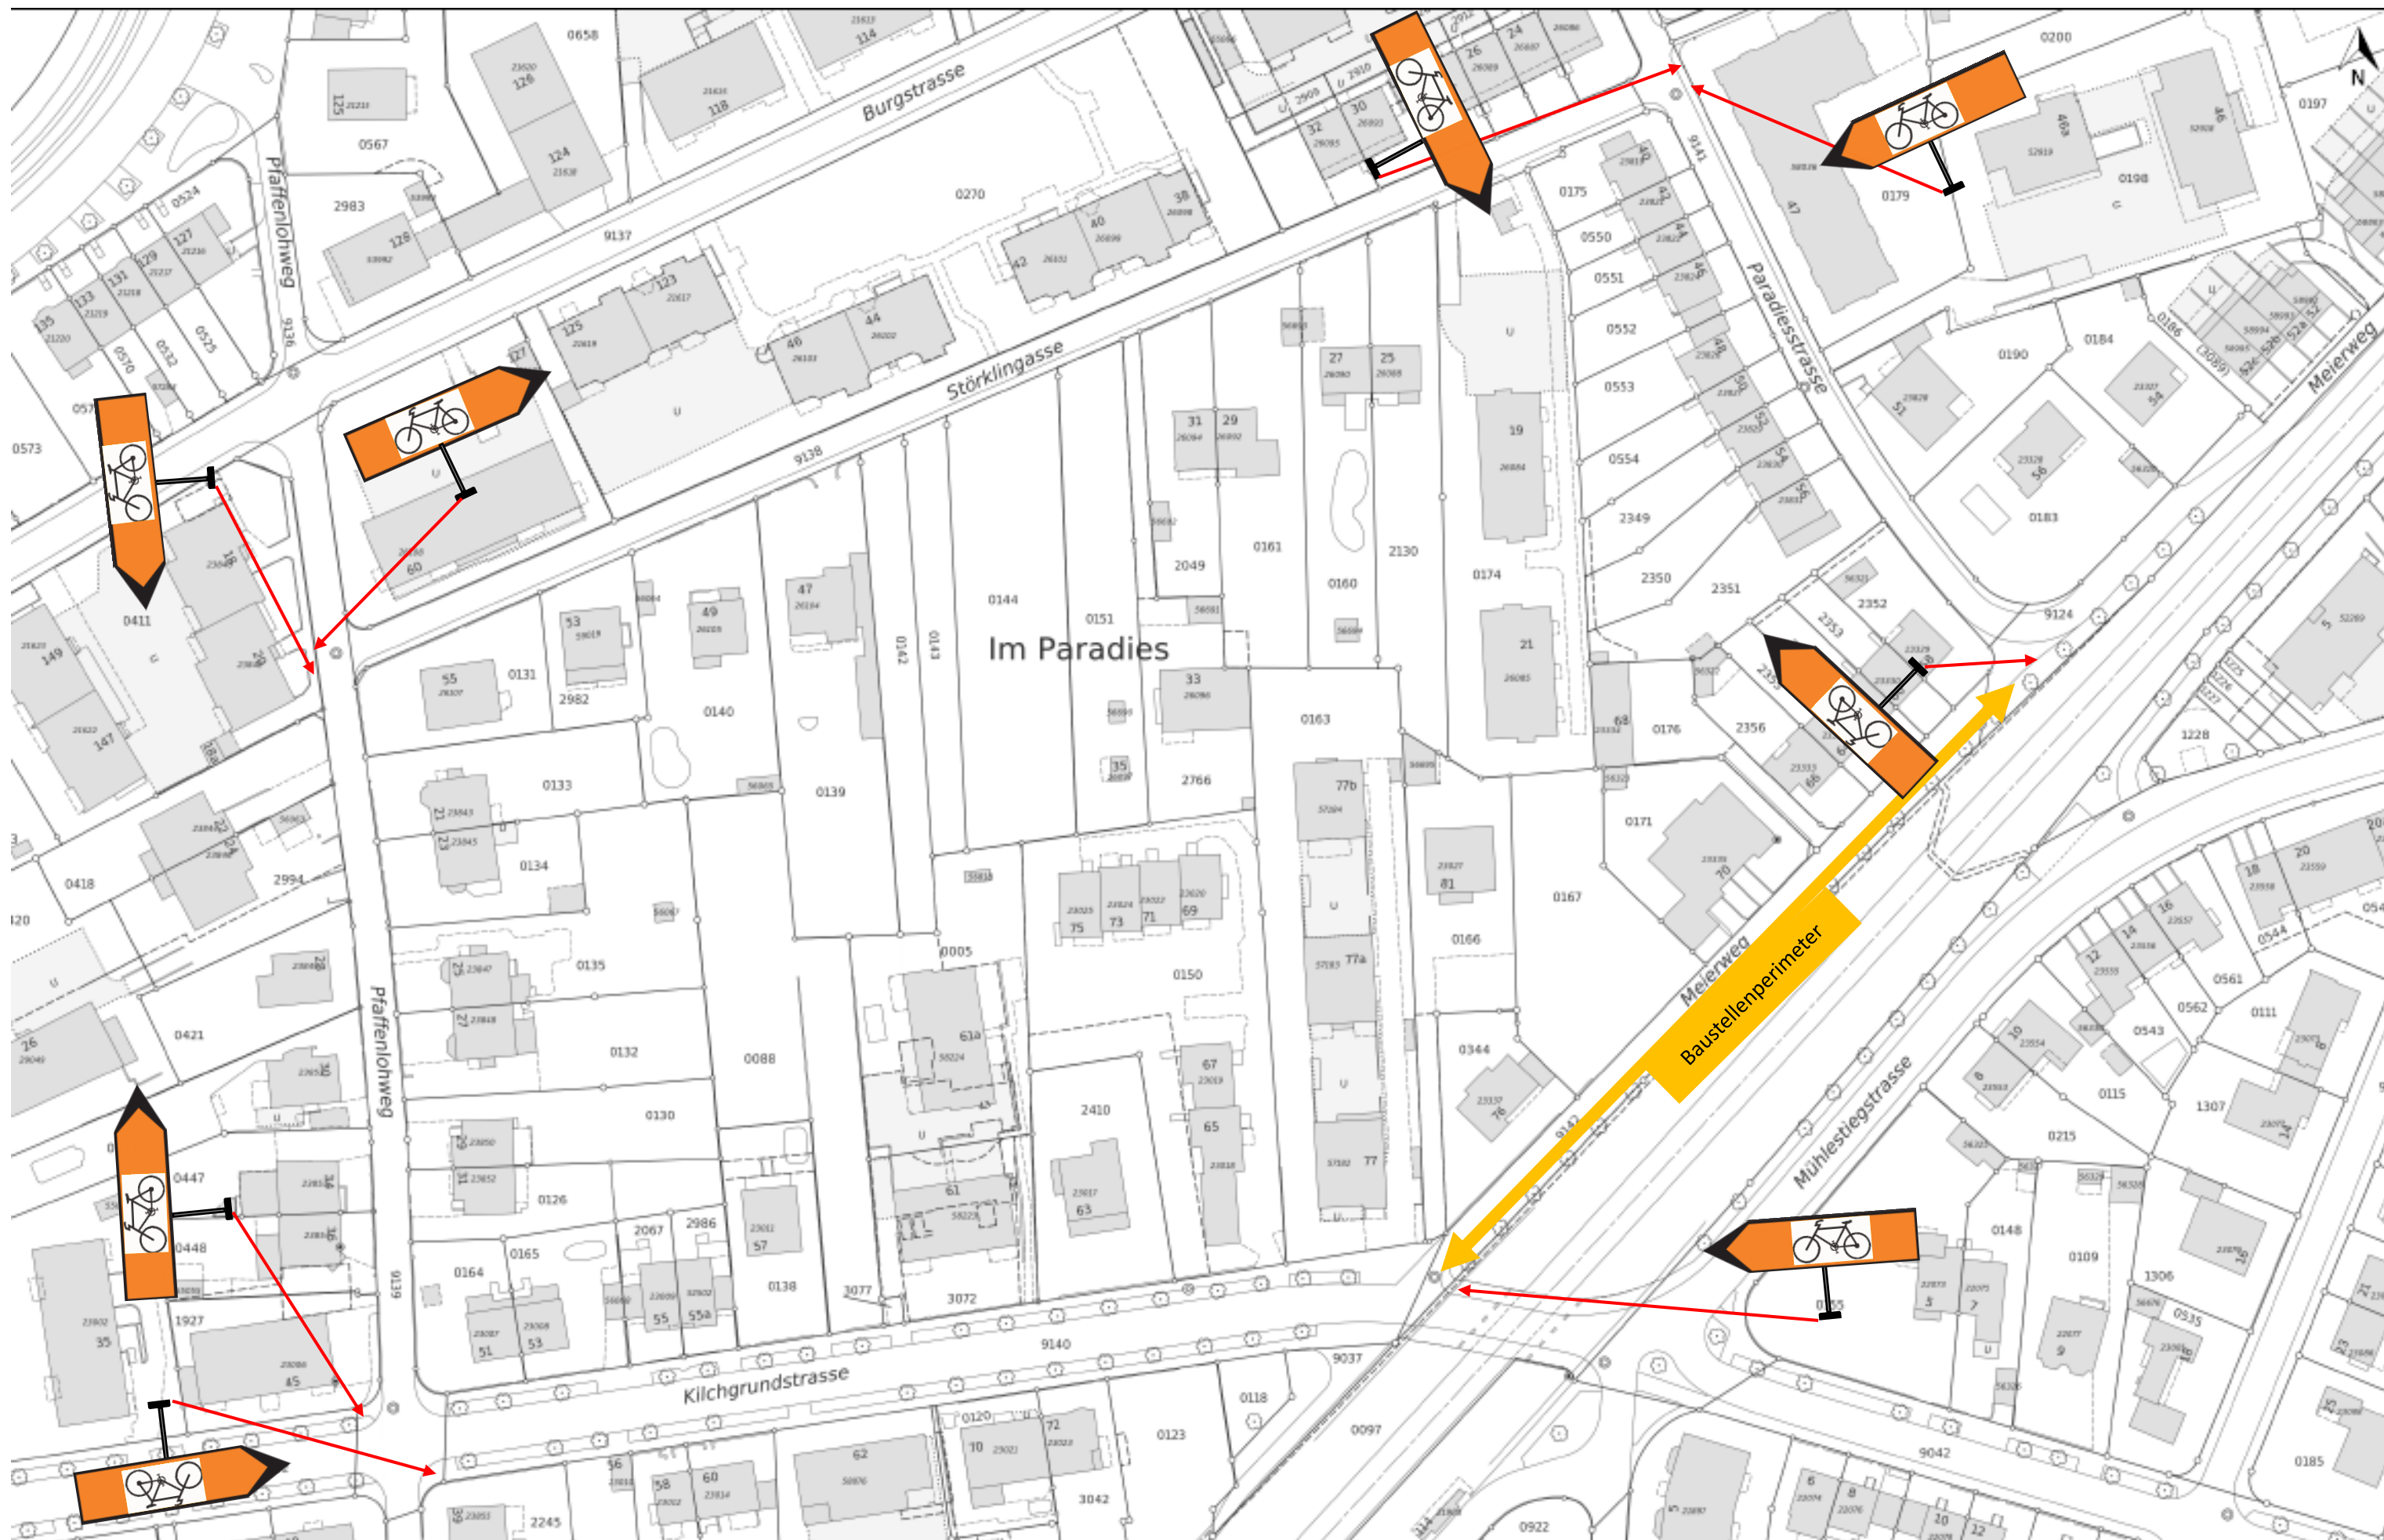

Baustelle Meierweg – Abschnitt Kilchgrundstrasse bis Paradiesstrasse; Veloumleitung