


### Legende:

#### Markierung:

best.	
zu entfernen	
neu (Weiss)	
(Blau)	
(Gelb)	
(Rot)	

#### Signalisation:

best.		
zu entfernen		
neu		

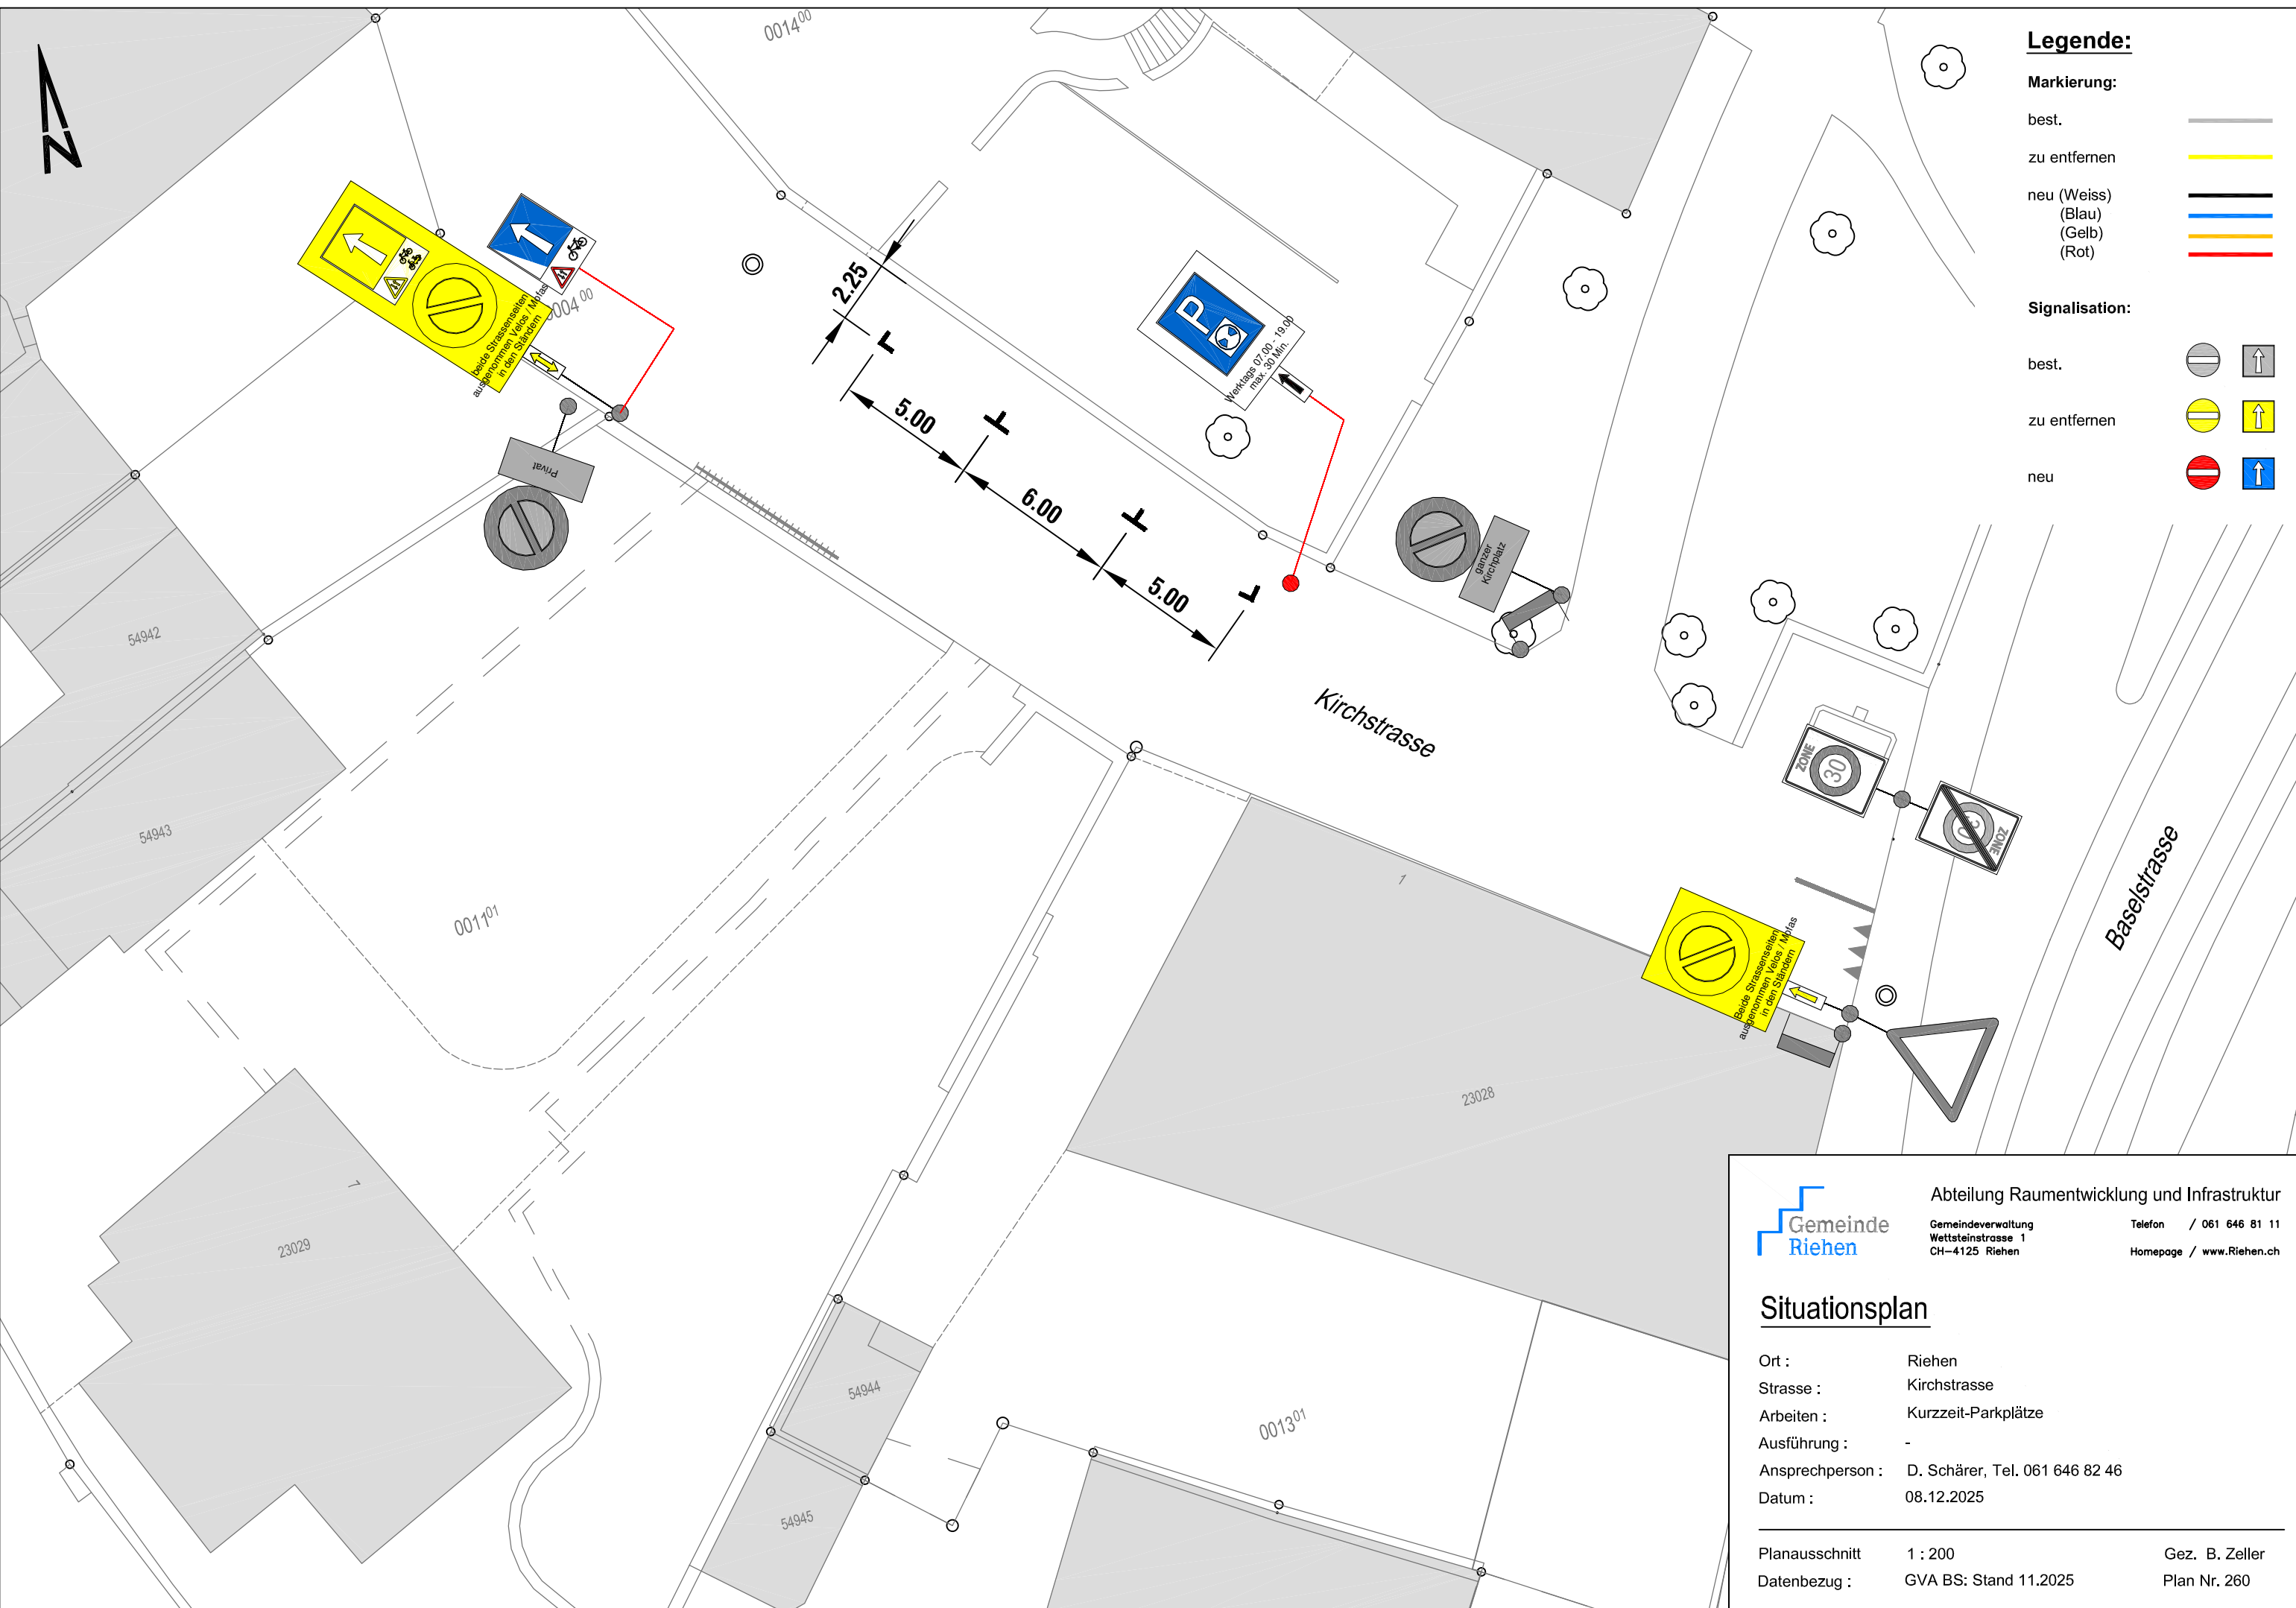

Abteilung Raumentwicklung und Infrastruktur  
Gemeindeverwaltung  
Wettsteinstrasse 1  
CH-4125 Riehen  
Telefon / 061 646 81 11  
Homepage / www.Riehen.ch

### Situationsplan

Ort : Riehen  
Strasse : Kirchstrasse  
Arbeiten : Kurzzeit-Parkplätze  
Ausführung : -  
Ansprechperson : D. Schärer, Tel. 061 646 82 46  
Datum : 08.12.2025

Planausschnitt 1 : 200  
Datenbezug : GVA BS: Stand 11.2025  
Gez. B. Zeller  
Plan Nr. 260