

Legende:

Markierung:

best.



zu entfernen



neu (Weiss)



(Blau)



(Gelb)



(Rot)



Signalisation:

best.




zu entfernen



neu



Kirchgrundstrasse

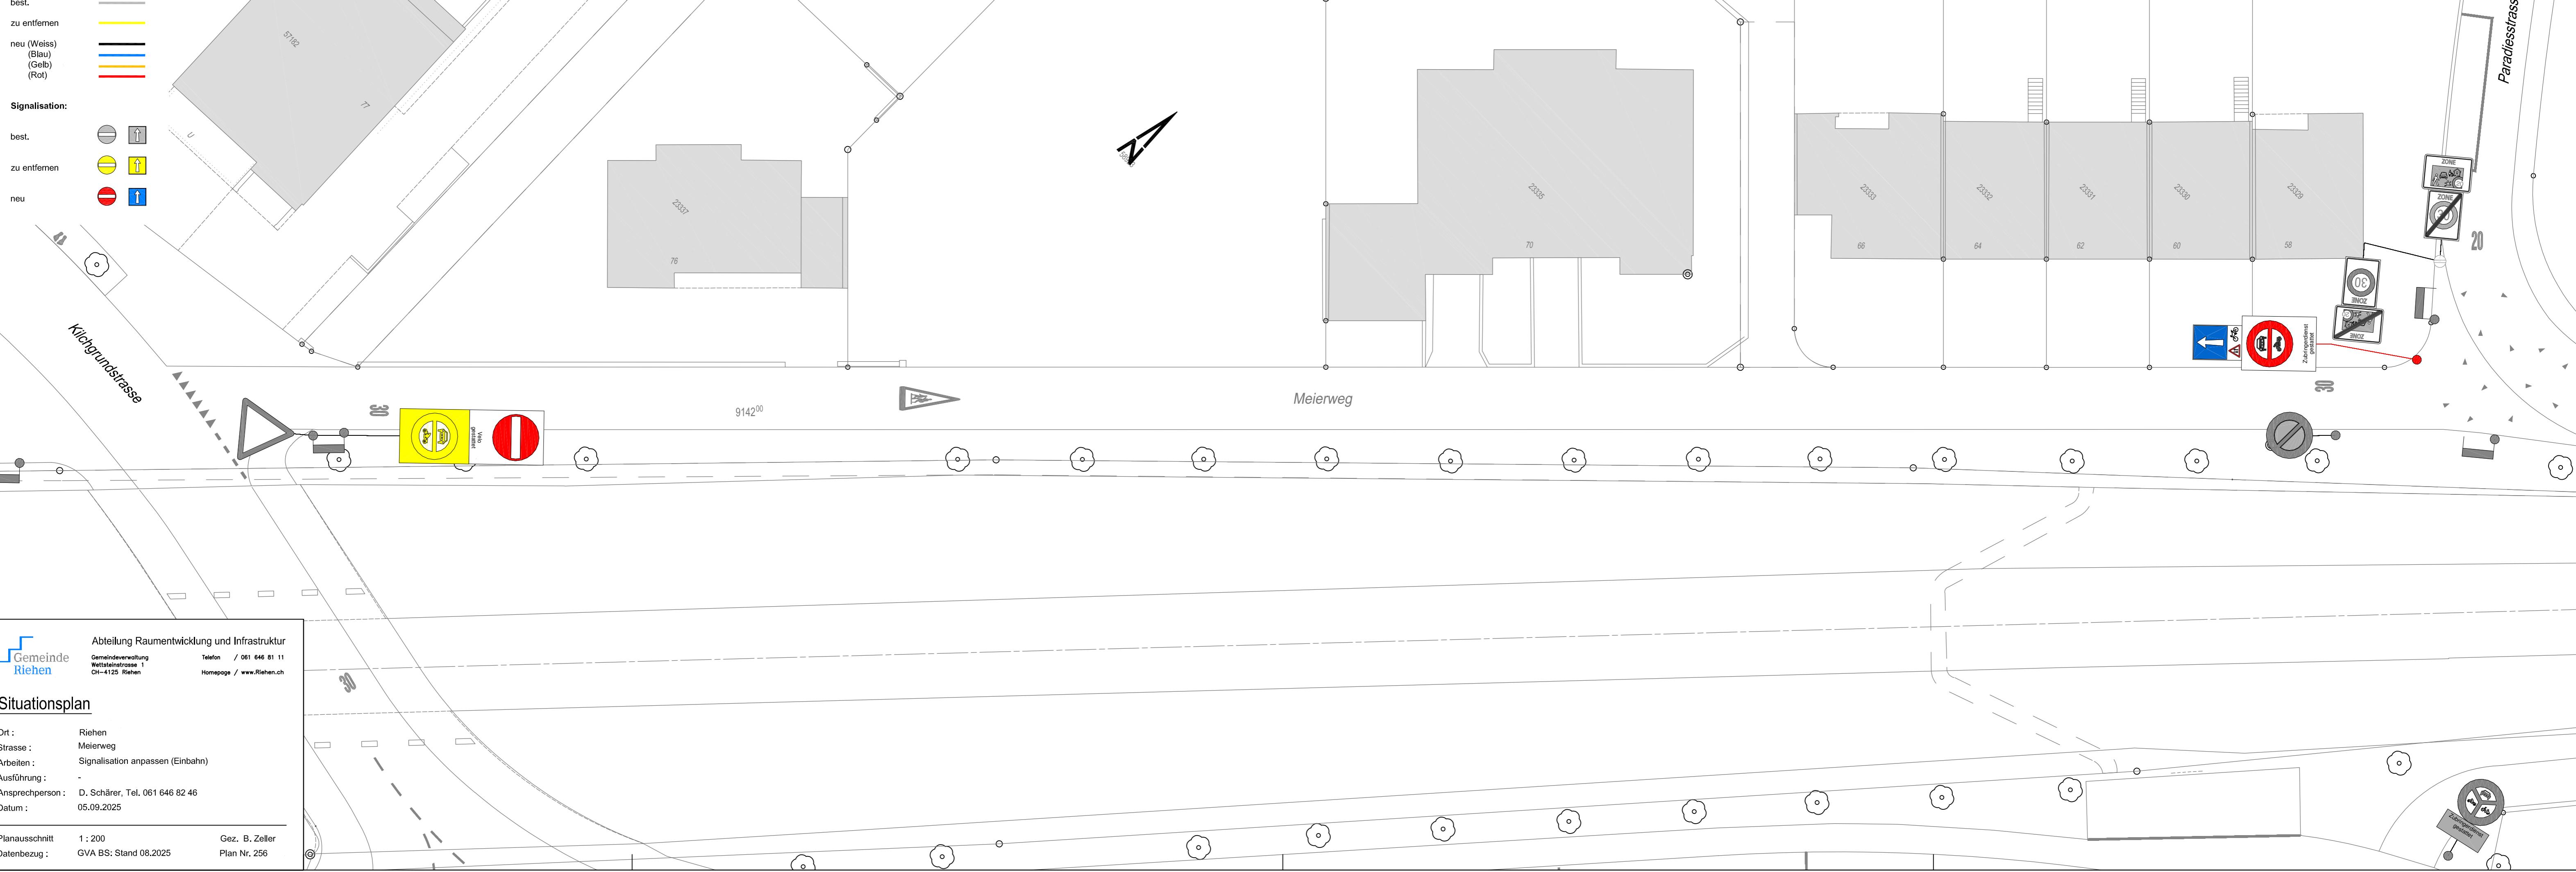

Abteilung Raumentwicklung und Infrastruktur
Gemeinde Riehen
Gemeindeverwaltung
Wettsteinstrasse 1
CH-4125 Riehen
Telefon / 061 646 81 11
Homepage / www.Riehen.ch

Situationsplan

Ort : Riehen
Strasse : Meierweg
Arbeiten : Signalisation anpassen (Einbahn)
Ausführung : -
Ansprechperson : D. Schärer, Tel. 061 646 82 46
Datum : 05.09.2025

Planausschnitt 1 : 200
Datenbezug : GVA BS: Stand 08.2025
Gez. B. Zeller
Plan Nr. 256